


STATO ATTUALE

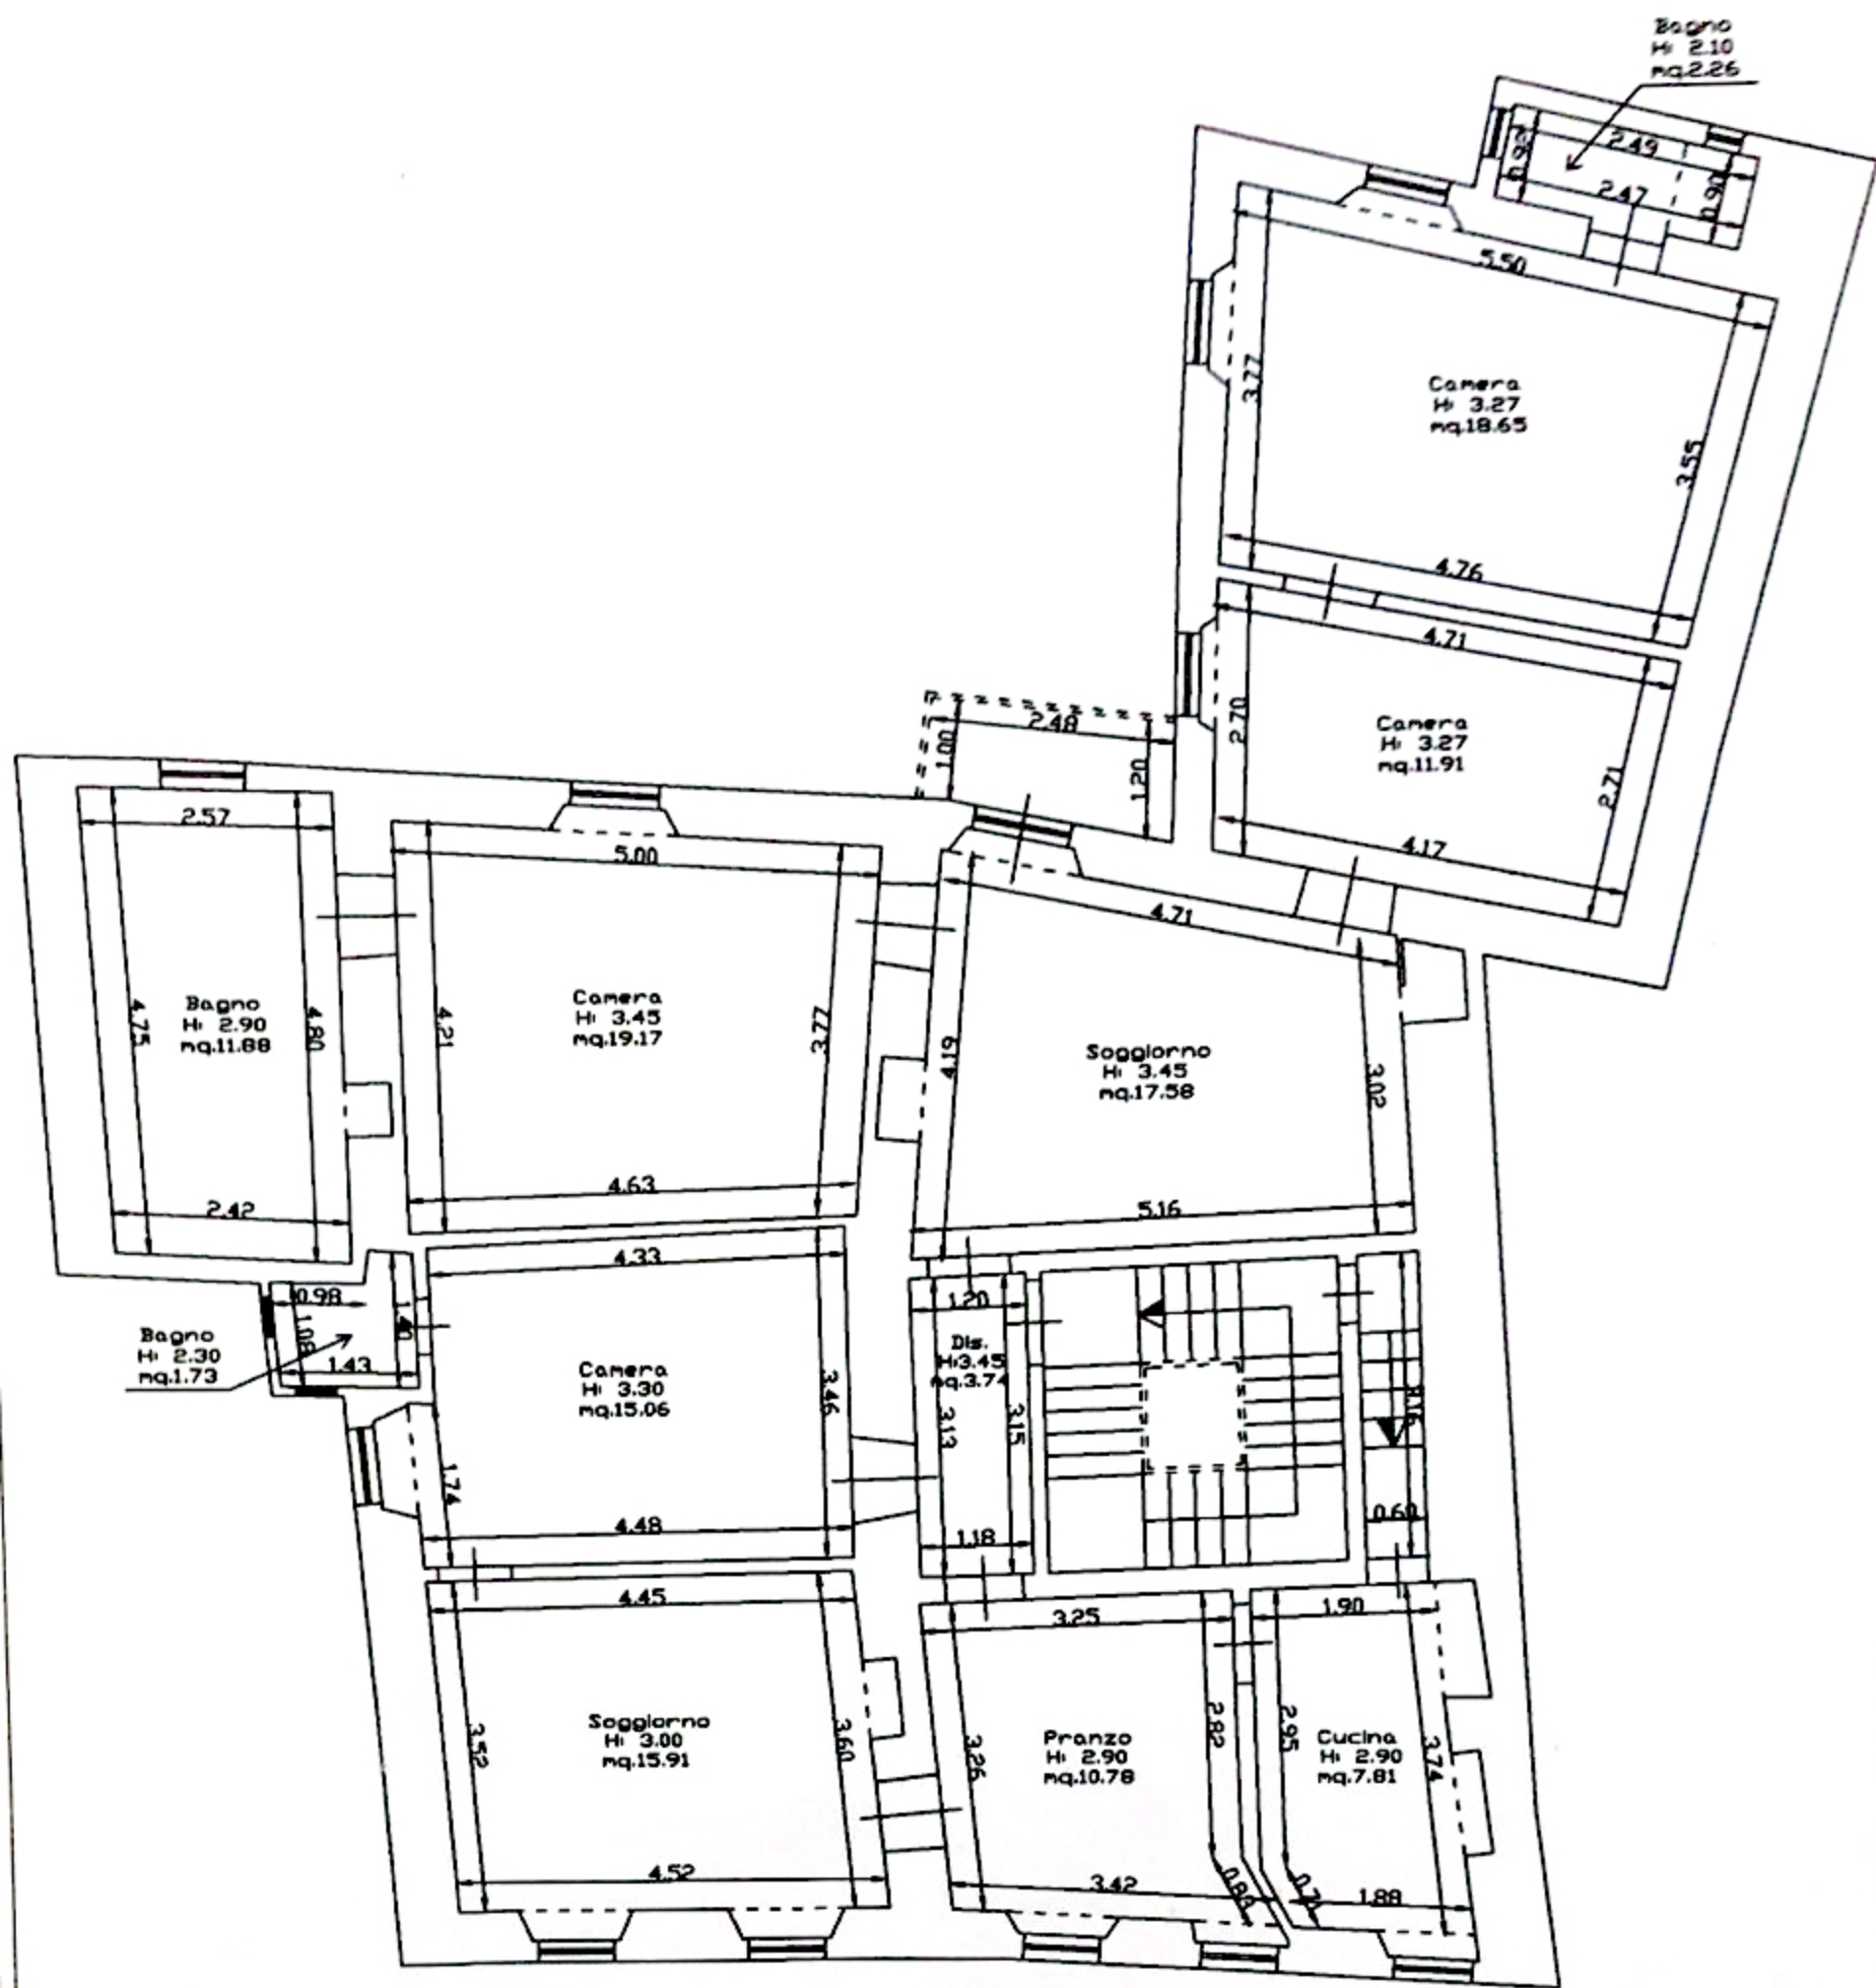

Pianta Piano Secondo

Scala 1:100