



E=46700


1 Particella: 525

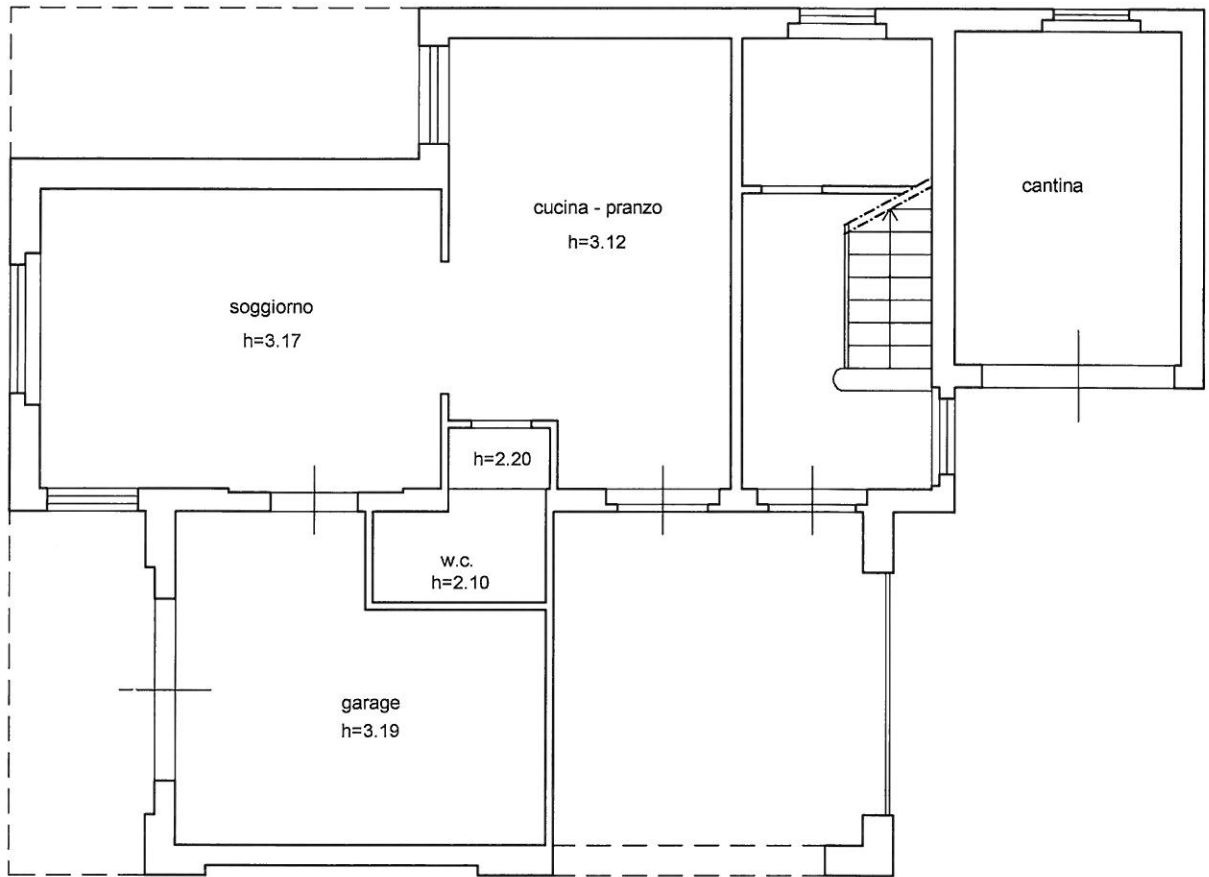


piano terra scala 1:100

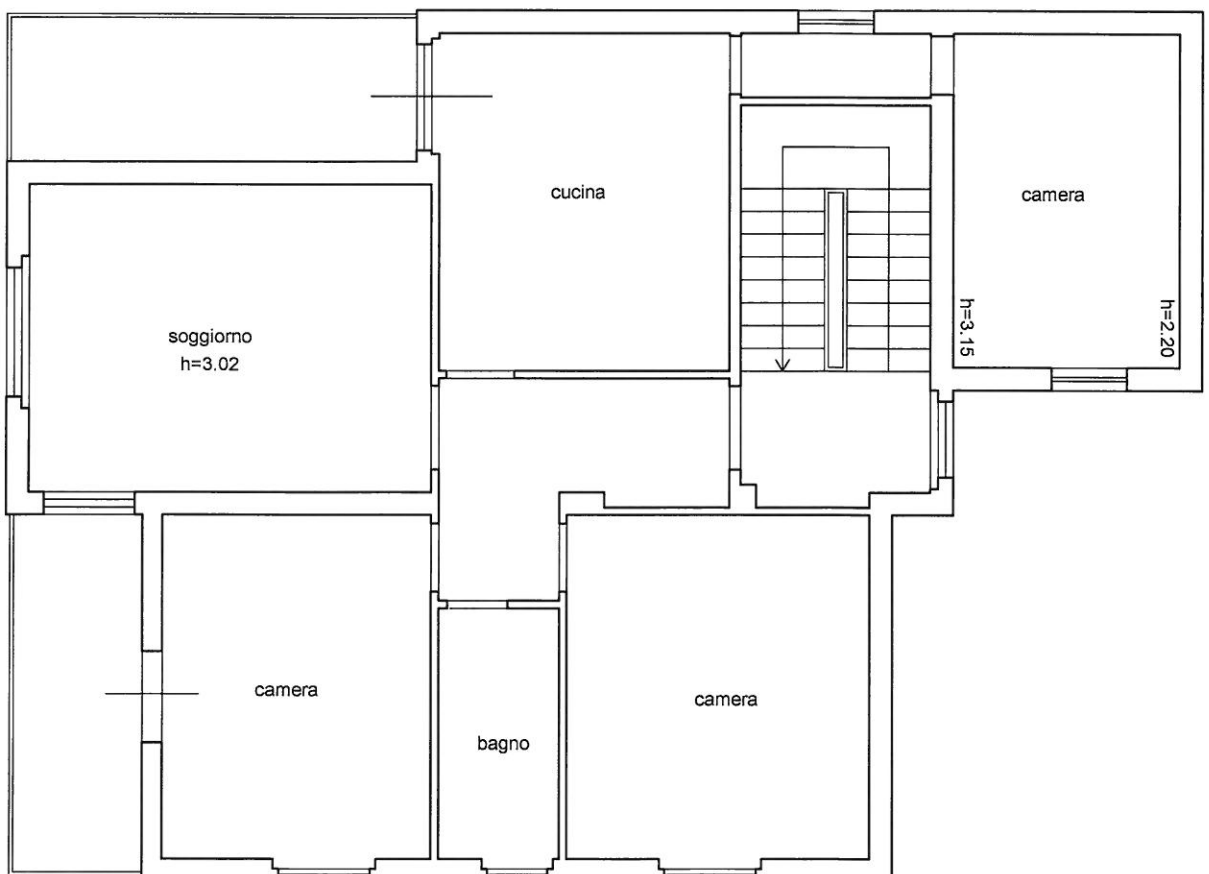


piano primo scala 1:100

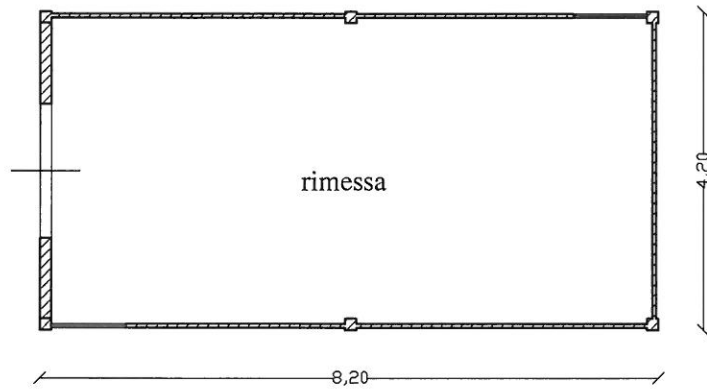


pianta piano terra

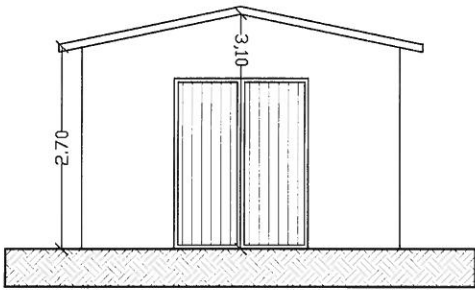


prospetto est

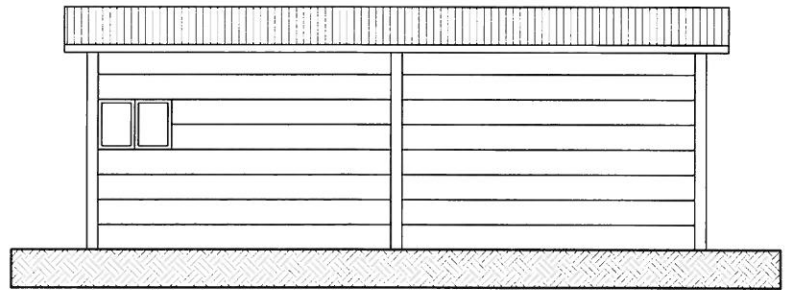

prospetto sud

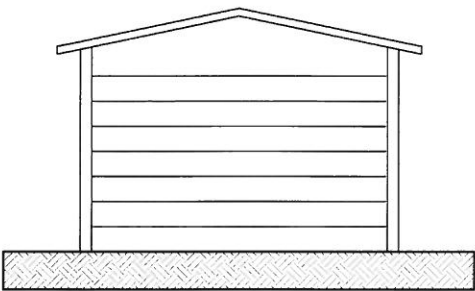

prospetto ovest

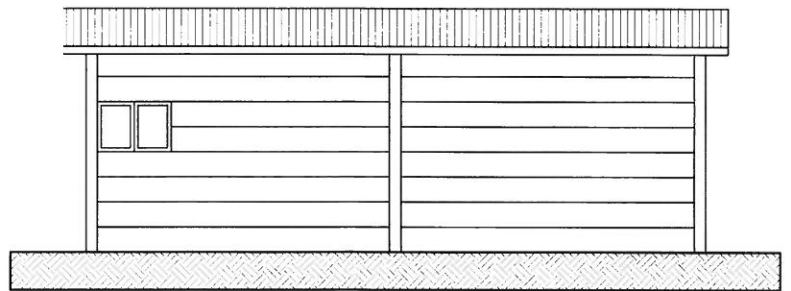

prospetto nord