



STATO ATTUALE

PIANTA PIANO TERRA

- scala 1:100 -

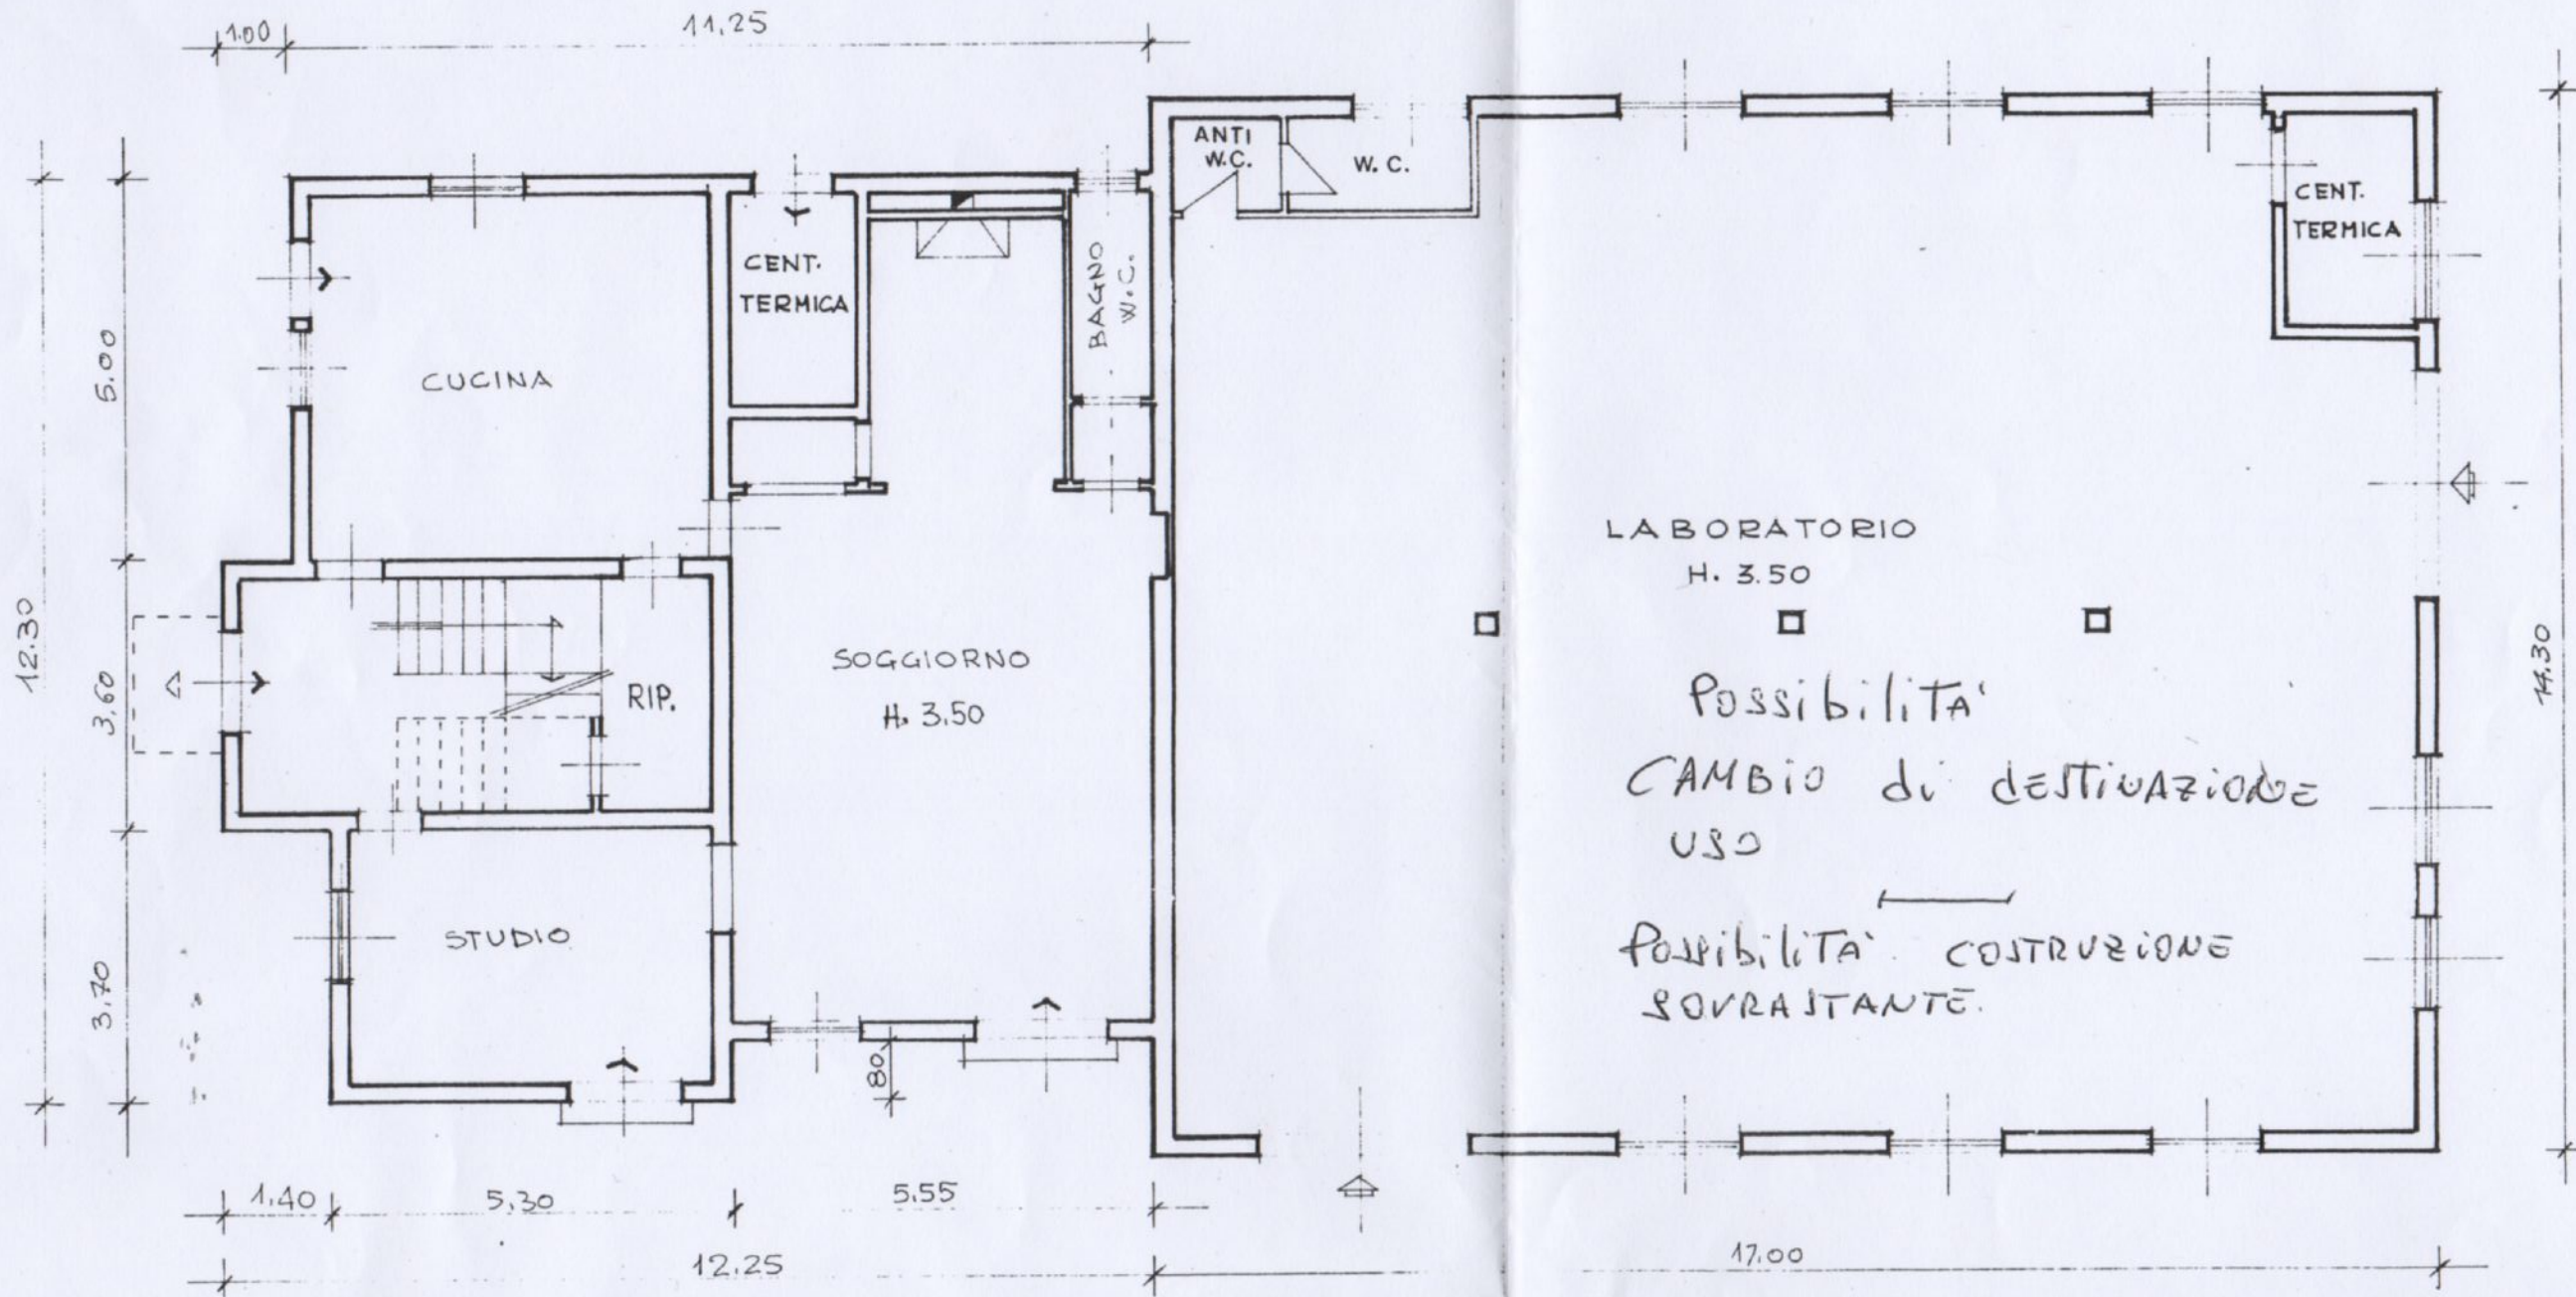



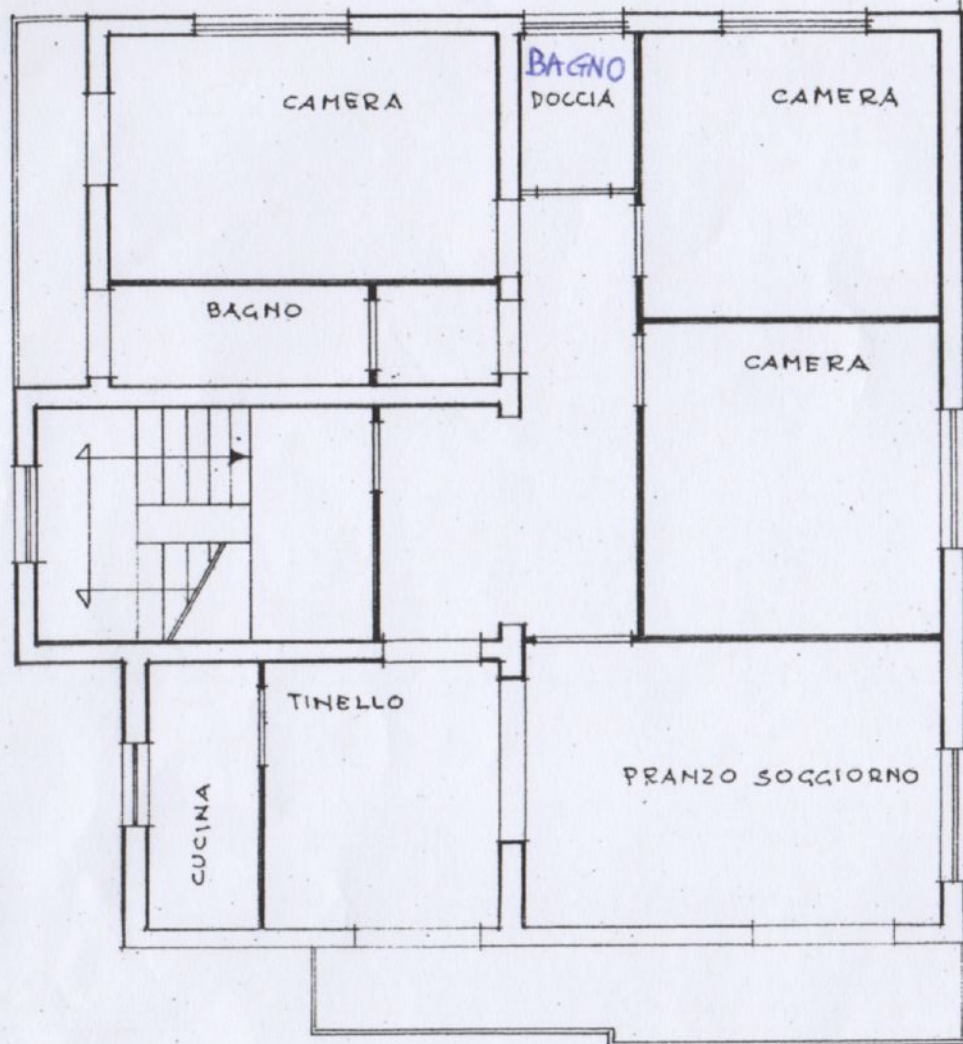

1° PIANO