

FOGLIO 12

**Identificativi Catastali:**


Sezione:  
Foglio: 12  
Particella: 183  
Subalterno: 12

Compilata da:  
Ceccarelli Paolo  
Iscritto all'albo:  
Architetti  
Prov. Arezzo

N. 340


da n. 1 Scala 1:200

*Foglio 12*  
*Particella 183*

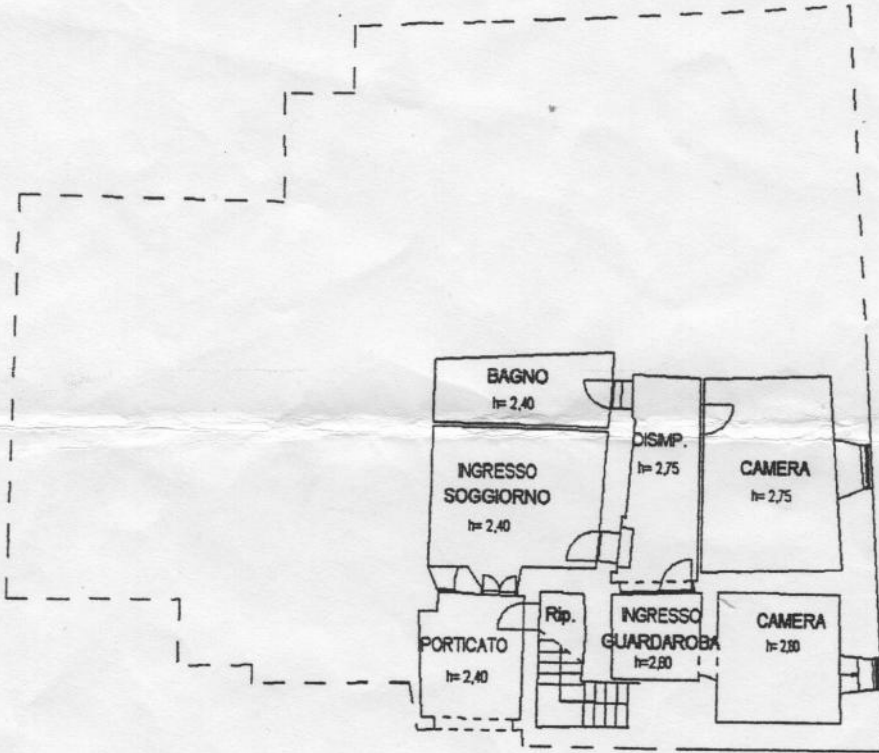

COMUNE DI  
CASTIGLION FIORENTINO  
20 GIU 2013  
PRGT. N°  
CAT. CLASS. 1/003  
FASC.

PIANTA PIANO TERRA

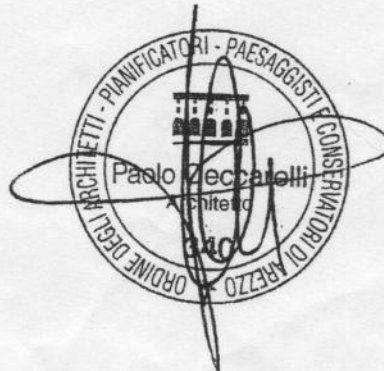


Nord



Compilata da:  
Ceccarelli Paolo  
Iscritto all'albo:  
Architetti  
Prov. Arezzo N. 340

Identificativi Catastali:  
Sesione:  
Foglio: 12  
Particella: 183  
Subaltempo: 13

dal 13/05/2003  
ad Edilizon Fiorentino  
civ. 63

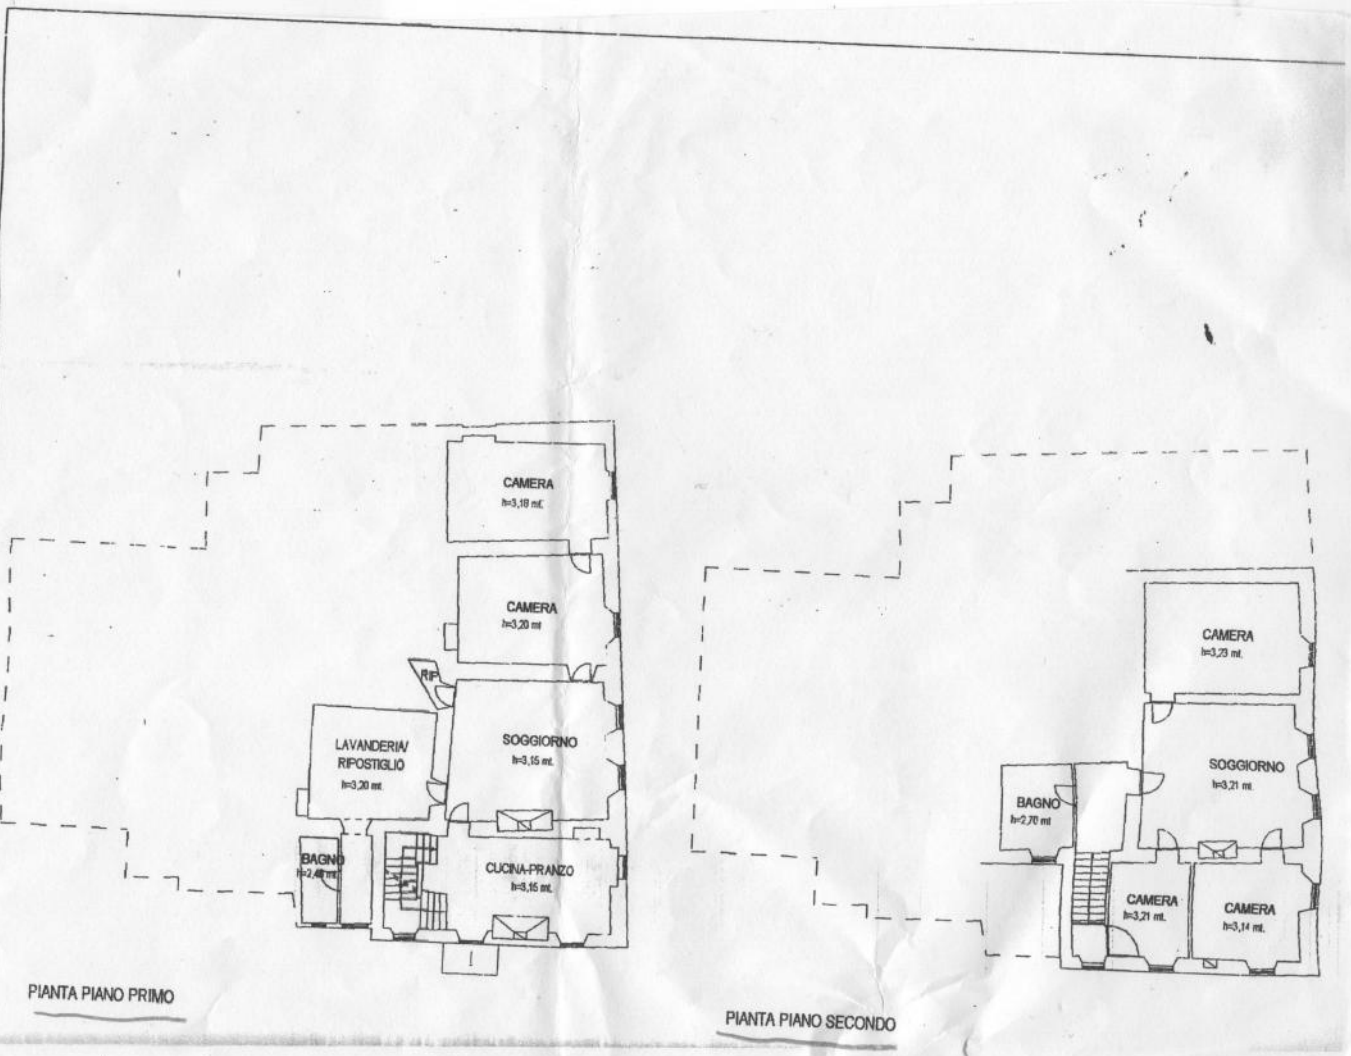

# CATASTO FABBRICATI

95234


dei Fabbricati - Situazione al 25/07/2012 - Comune di CASTIGLION FIORENTINO (CR) - Foglio di Particellari 335 Subalterno 174

LITA' SANTA CRISTINA n. 63 piano: T-1-2; Ufficio provinciale di Arezzo

Localita' Santa Cristina

1 Scala 1: 200

PIANTA PIANO TERRA

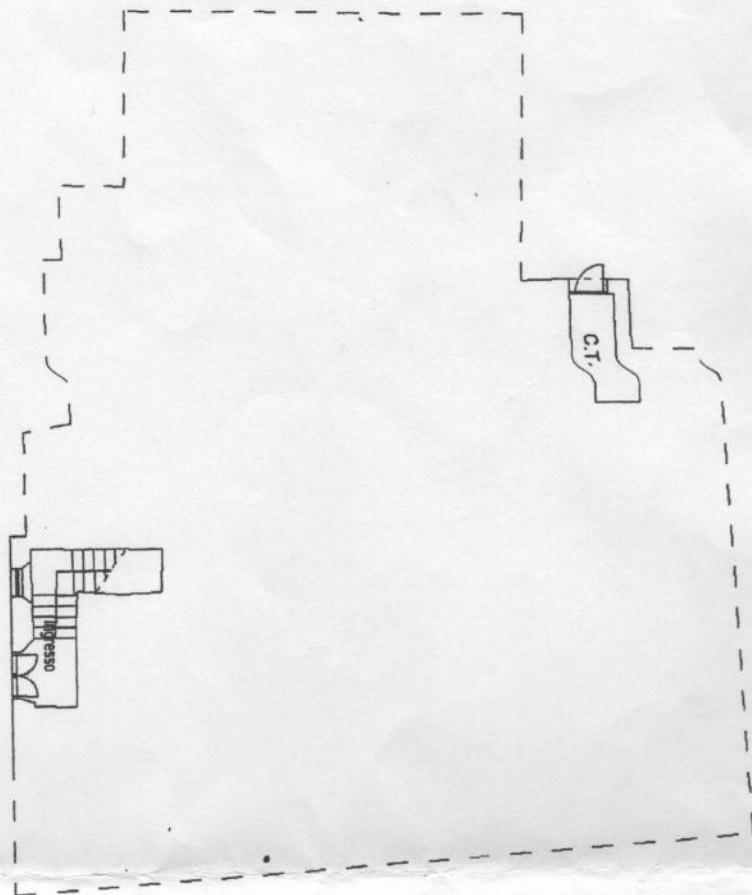

Nord



ARTURO