

Ricevuta di Avvenuta Dichiarazione di Fabbricato Urbano

Data: 03/03/2011

Ora: 10.59.30

pag: 1 di 1

Catasto Fabbricati

Protocollo n.: AR0050677	Comune di CASTIGLION FIORENTINO (Codice: I2AL)	Ditta n.: 1 di 1
Codice di Ricontra: 0002AX026	Unità a destinazione ordinaria n.: 2	Intestati n.: 1
	Tipo Mappale n.: 23285/2011	Unità in costituzione n.: 2
	Unità a dest.speciale e particolare n.: -	
	Causale: COSTITUZIONE	

INTESTAZIONE - TITOLO


Dati Anagrafici	C.F.
I. ALE IMMOBILIARE S.R.L. con sede in CASTIGLION FIORENTINO, Proprietà per 1/1	01941670513

UNITA' IMMOBILIARI

Identificativo catastale							Dati di classamento proposti					
Prog.	Op.	Sez.UR.	Foglio	Numero	Sub.	Ubicazione	ZC	Cat.	Cl.	Cons.	Sup.Cat.	Rendita
1	C		25	697	1	VIA DELLA FOCE n. 26, p. S1-T, 1	U	AD7	05	13	407	1980,61
2	C		25	697	2	VIA DELLA FOCE, p. 51	U	C06	05	97	117	440,85

BENI COMUNI NON CENSIBILI

Prog.	Sez.UR.	Foglio	Numero	Sub.
1		25	697	3

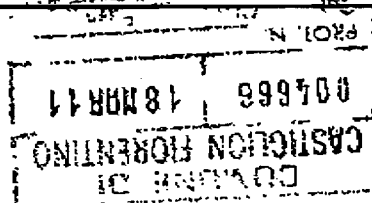


23. Gen. 2017 19:04 AVV. Niccolò Brami N. 1311 P. 4

**Agenzia del Territorio
CATASTO FABBRICATI
Ufficio Provinciale di
Arezzo**


Dichiarazione protocollo n. _____ del _____	
Planimetria di u.i.u. in Comune di Castiglion Fiorentino	
Via Dalla Foca	civ. 26
Identificativi Catastali:	
Sezione: _____	
Foglio: 25	
Particella: 697	
Subalterno: 1	
Compilata da: Cappelletti Maurizio	
Iscritto all'albo: Architetti	
Prov. Arezzo	n. 198

Scheda n. 1 Scala 1:200


piano INTERRATO
H = m 2,50

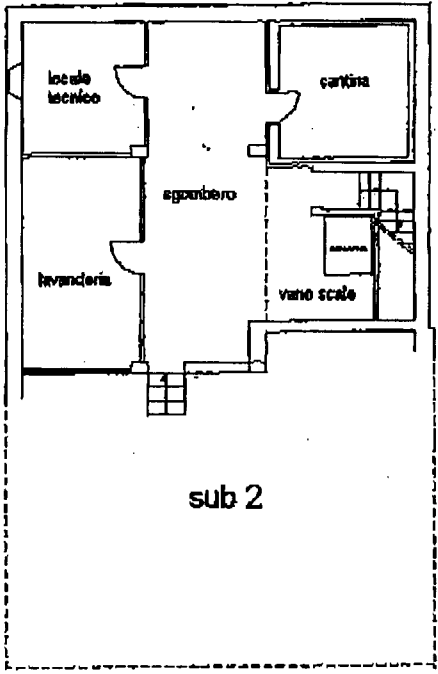

piano TERRA

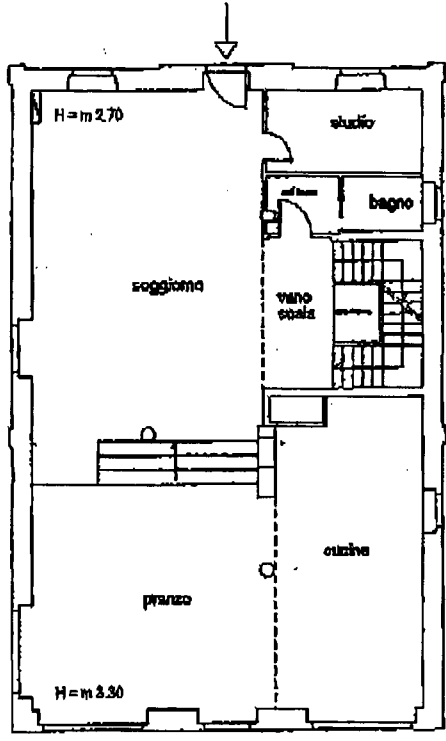

piano PRIMO
H = m 2,90

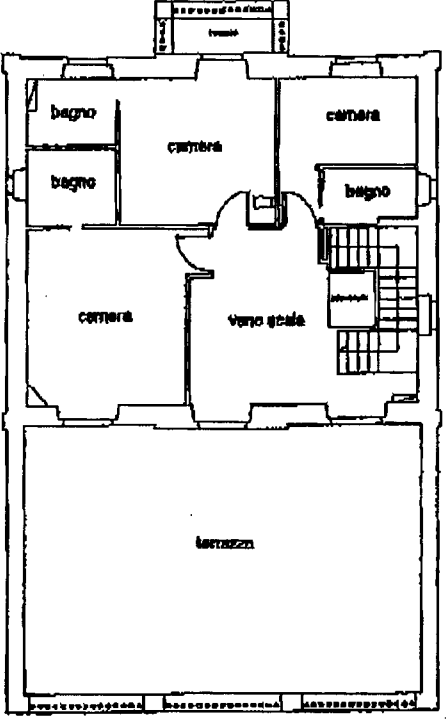

COPIA DI
 CASTIGLION FIORENTINO
 004666
 18 MAR 11
 PROT. N. _____
 Cod. C. _____
 FAV. _____




**Agenzia del Territorio
CATASTO FABBRICATI
Ufficio Provinciale di
Arezzo**

Dichiarazione protocollo n. del	
Planimetria di u.i.v. in Comune di Castiglion Fiorentino	
Via Della Foca	civ.
Identificativi Catastali:	Compilata da: Cappalotti Maurizio
Sezione:	Iscritto all'albo: Architetti
Foglio: 25	Prov. Arezzo
Particella: 697	N. 198
Subalterno: 2	

Scheda n. 1 Scala 1:200

piano TERRA
H = m 2,50

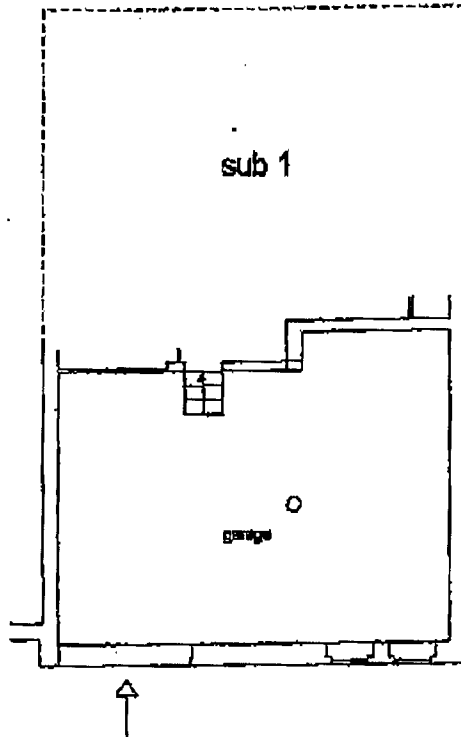


COMUNE DI
 CASTIGLION FIORENTINO
 004665 18 MAR 14
 PROI. N.




ELABORATO PLANIMETRICO	Compilato da: Cappellotti Maurizio	Iscritto all'albo: Architetti	Prov. Arezzo	N. 198
Comune di Castiglion Fiorentino	Particella:	Foglio: 29	Particella: 597	Fotocopia n. del.
Dimensione grafica dei subterreni			Tipo Mappale n. 23285 del 03/02/2011 Scala 1 : 200	

pianta PIANO INTERRATO

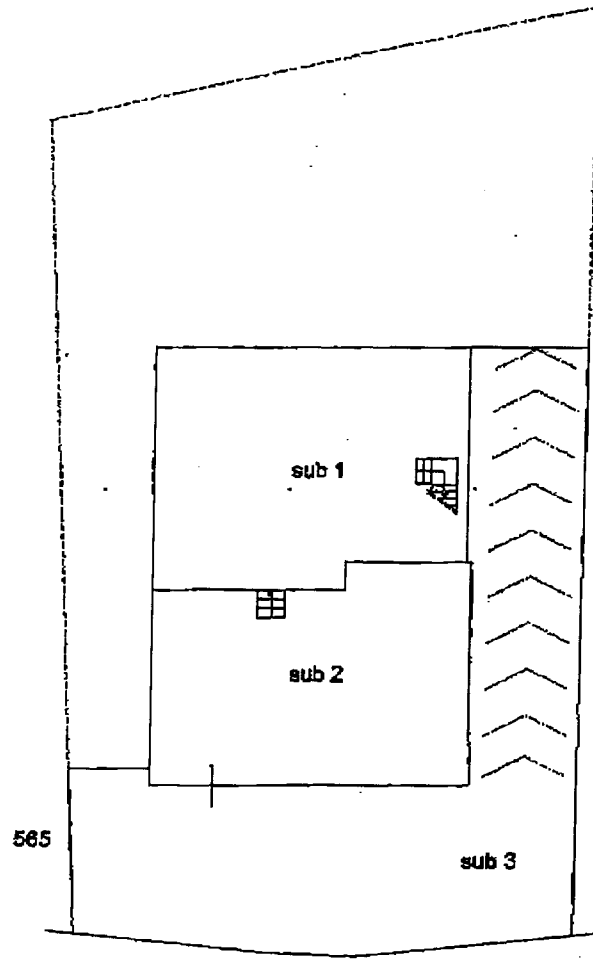


Strada comunale della Crocchia

pianta PIANO TERRA

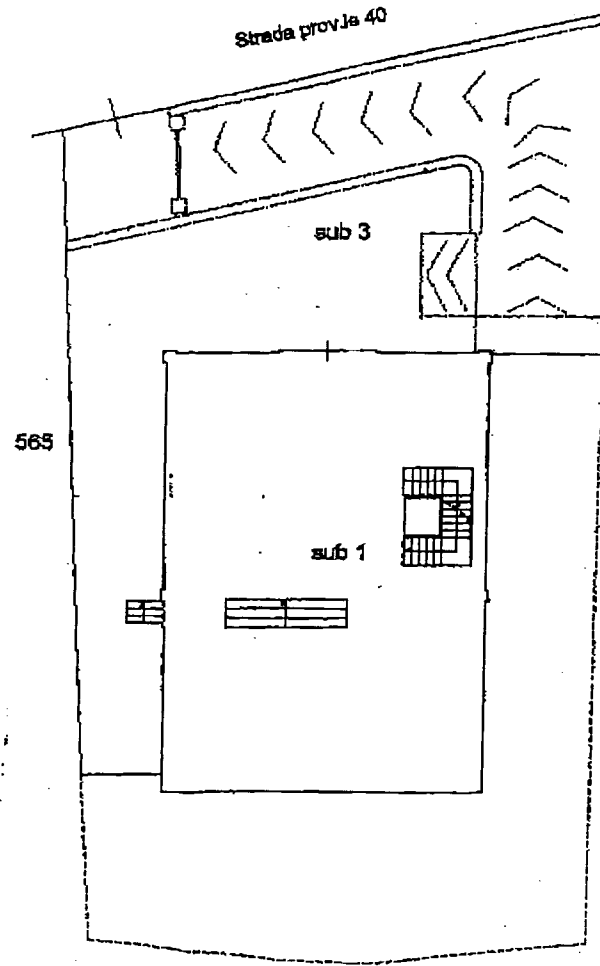

541

pianta PIANO PRIMO

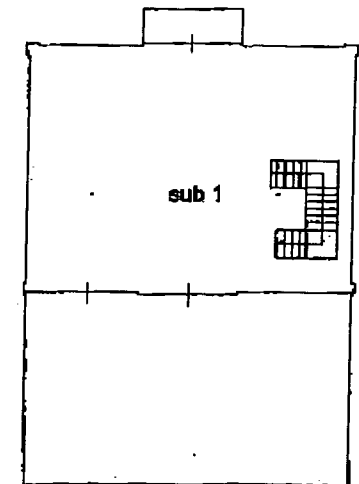

COMUNE DI
 CASTIGLION FIORENTINO
 004666
 18 MAR 11
 PROT. N.



03/03/2017 09:07:20 AM N. 198 10/08/25