

MODULARIO  
F. Cat. S.T. N. 480  
19/08/20

MINISTERO DELLE FINANZE  
DIREZIONE GENERALE DEL CATASTO E DEI SERVIZI TECNICI ERARIALI

# NUOVO CATASTO EDILIZIO URBANO

(R. DECRETO-LEGGE 13 APRILE 1999, N. 652)


Planimetria dell'immobile situato nel Comune di AREZZO Via PIER DELLA FRANCESCA 47

Ditta **GESTIONE INA CASA - ROMA**

Allegata alla dichiarazione presentata all'Ufficio(\*) TECNICO ERARIALE di AREZZO (\*) Tribunale Erariale e del Comune


SCHEDA D N° 0423437

21507  
57/4/5

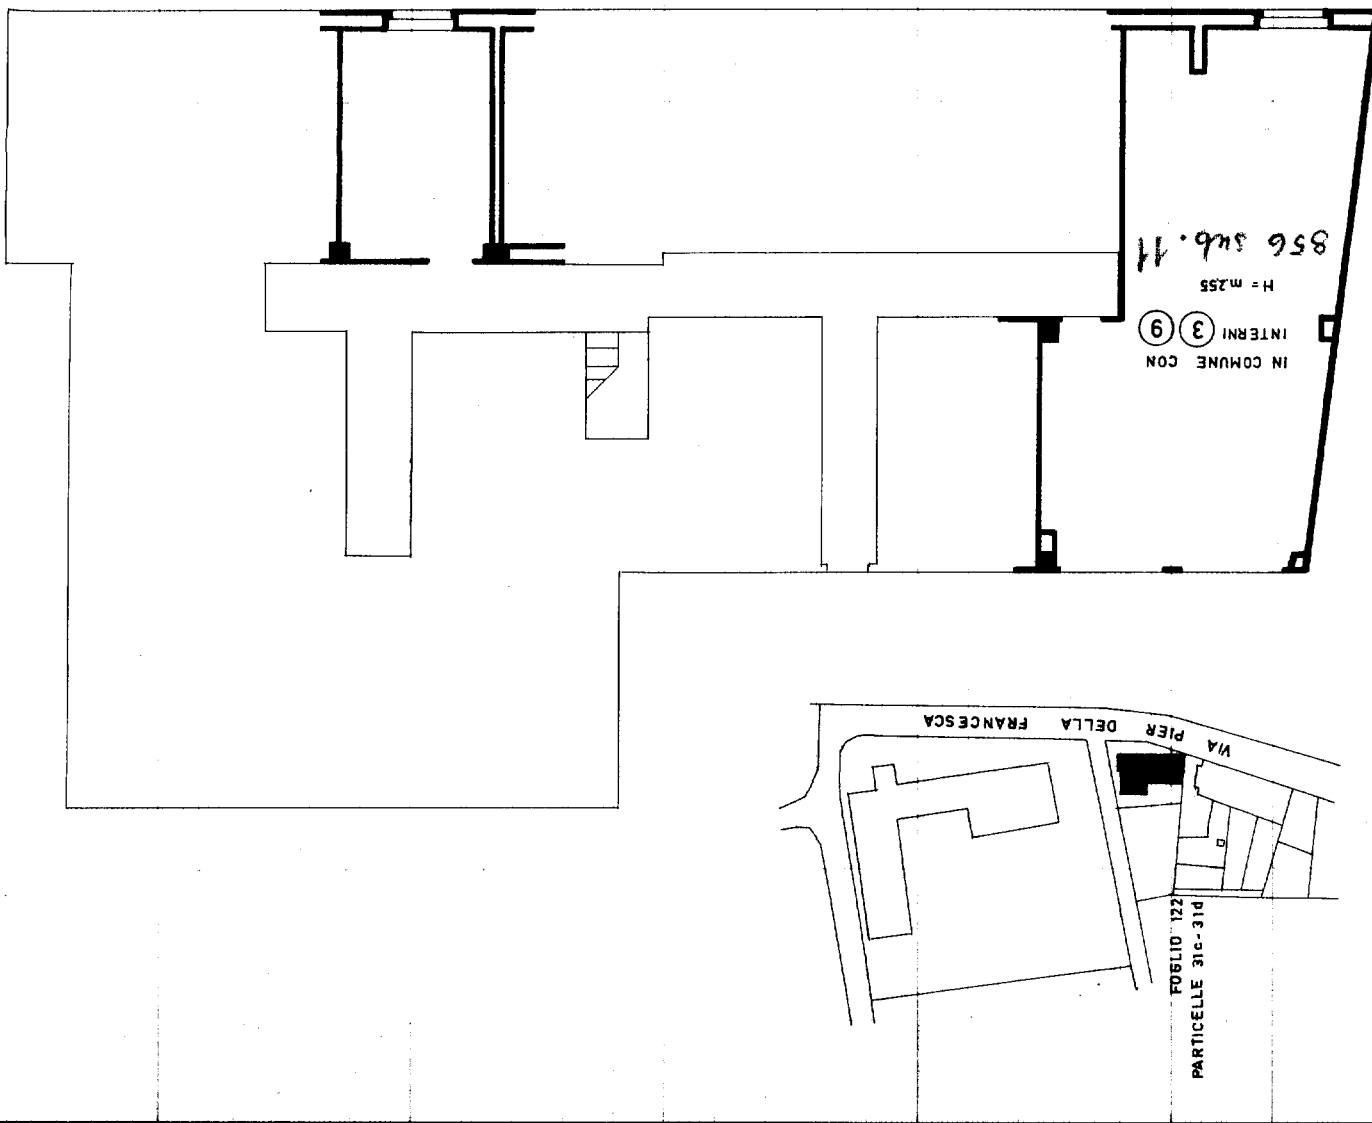

PLANTIME TRIA  
SCALA 1:2000

SCANTINATO

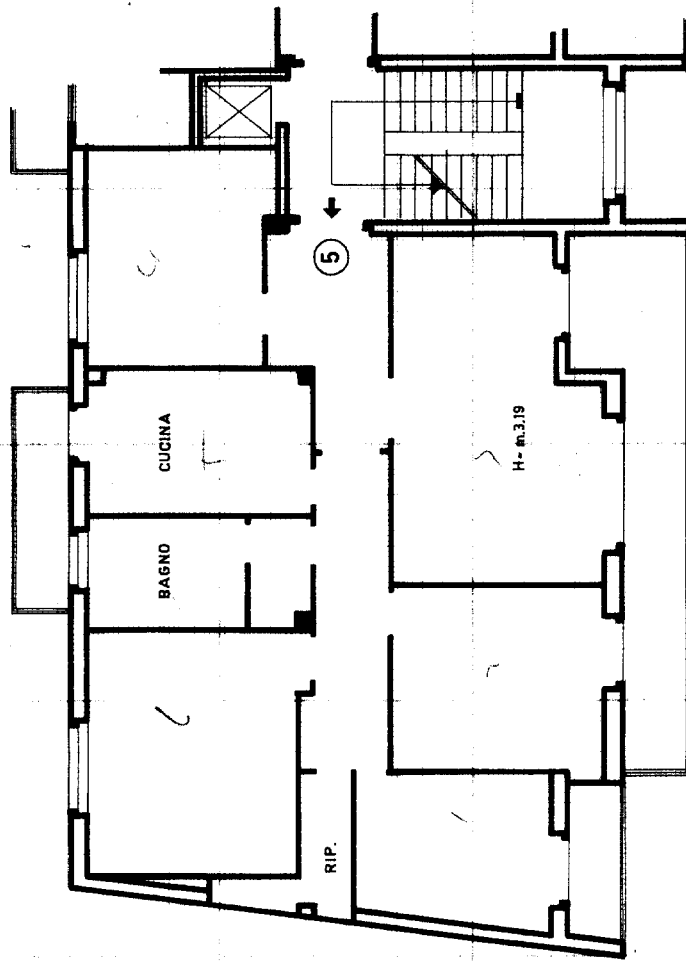

PIANO SECONDO

ORIENTAMENTO



SCALA DI 1:100

SPAZIO RISERVATO PER LE ANNOTAZIONI D'UFFICIO

DATA 13.1.99  
PROT. N° 2852

A/122/856/5

Compilata dal Ufficio Iscatco  
Istituto Autonomo Case Popolari

Iscritto all'Albo de  
della Provincia di

DATA

Firma: *ing. Altieri*

ISTITUTO POLIGRAFICO DELLO STATO