

Dichiarazione protocollo n. 170897 del 12/09/2002

Planimetria di u.i.u. in Comune di Arezzo

Via Oberdan

civ. 75

**Agenzia del Territorio**  
**CATASTO FABBRICATI**  
Ufficio Provinciale di  
Arezzo

Identificativi Catastali:

Sezione: A

Foglio: 175

Particella: 258

Subalterno: 11

Compilata da:

Agnelli Marco

Iscritto all'albo:

Ingegneri


Prov. Arezzo

N. 595



bed n. 1

Scala 1:200

PIANO TERRA

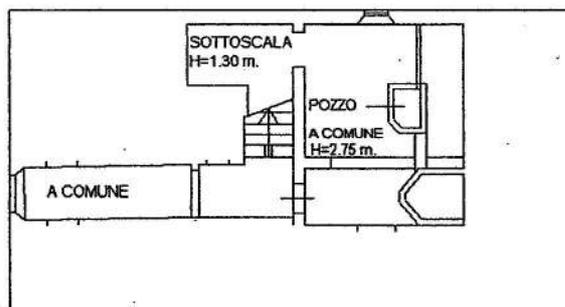

PIANO TERZO

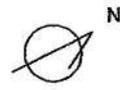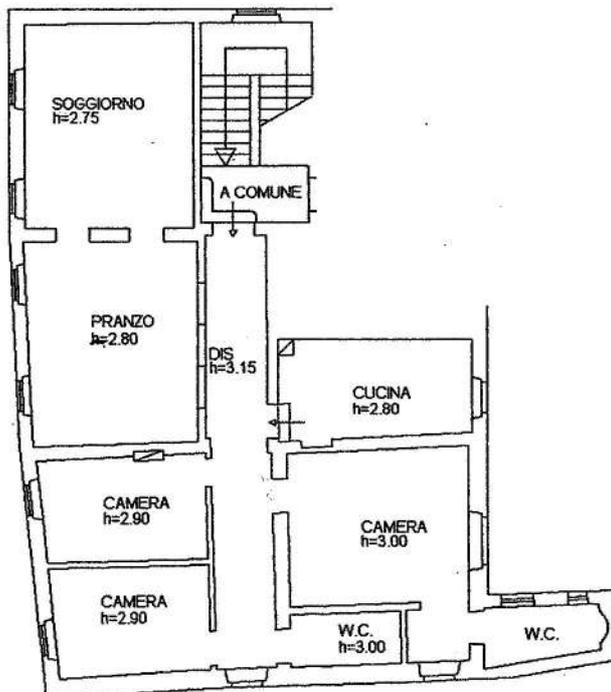

CATASTO FABBRICATI - UFFICIO PROVINCIALE DI AREZZO - 52100

ma Planimetria in atti