


DIREZIONE GENERALE DEL CATASTO E DEI SERVIZI TECNICI ERARIALI
ACCERTAMENTO GENERALE DELLA PROPRIETA' IMMOBILIARE URBANA
(R. DECRETO LEGGE 12 APRILE 1934 N. 1702)

Planimetria degli immobili urbani denunciati con la Scheda N. 584469
 Comune Arezzo
 Via Foschi N. 19
 Ditta Mogini Federico Cherici
Fior Luigi Antonio
 Luigi

ACCERTAMENTO GENERALE DELLA
 PROPRIETA' IMMOBILIARE URBANA
(R. D. L. 12 APRILE 1934 N. 1702)
 COMUNE
 di AREZZO
 Taleccina di ricalco
 DELLA
 SCHEDA NUMERO
584469

122/193

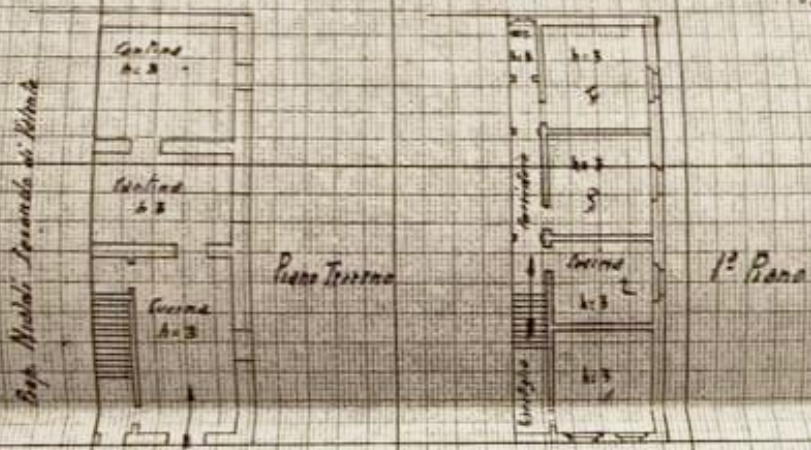

Via Foschi N. 19

ORIENTAMENTO



SCALA 1:200

Compilata da L. Scam. Santandrea Calliope
(Titolo, nome e cognome del tecnico)

Inscritto all'Albo dei Geometri
 della Provincia di Arezzo

Data 25-10-39/XXII

Firma Federico Cherici