


**Agenzia del Territorio**  
**CATASTO FABBRICATI**  
Ufficio provinciale di  
**Arezzo**

Dichiarazione protocollo n. AR0346478 del 22/12/2008  
Planimetria di u.i.u. in Comune di Castiglion Fiorentino  
Localita' Manciano civ. 107/A

Identificativi Catastali:  
Sezione:  
Foglio: 66  
Particella: 117  
Subalterno:

Compilata da:  
Lucci Lido  
Iscritto all'albo:  
Geometri  
Prov. Arezzo N. 740

Scala 1:200

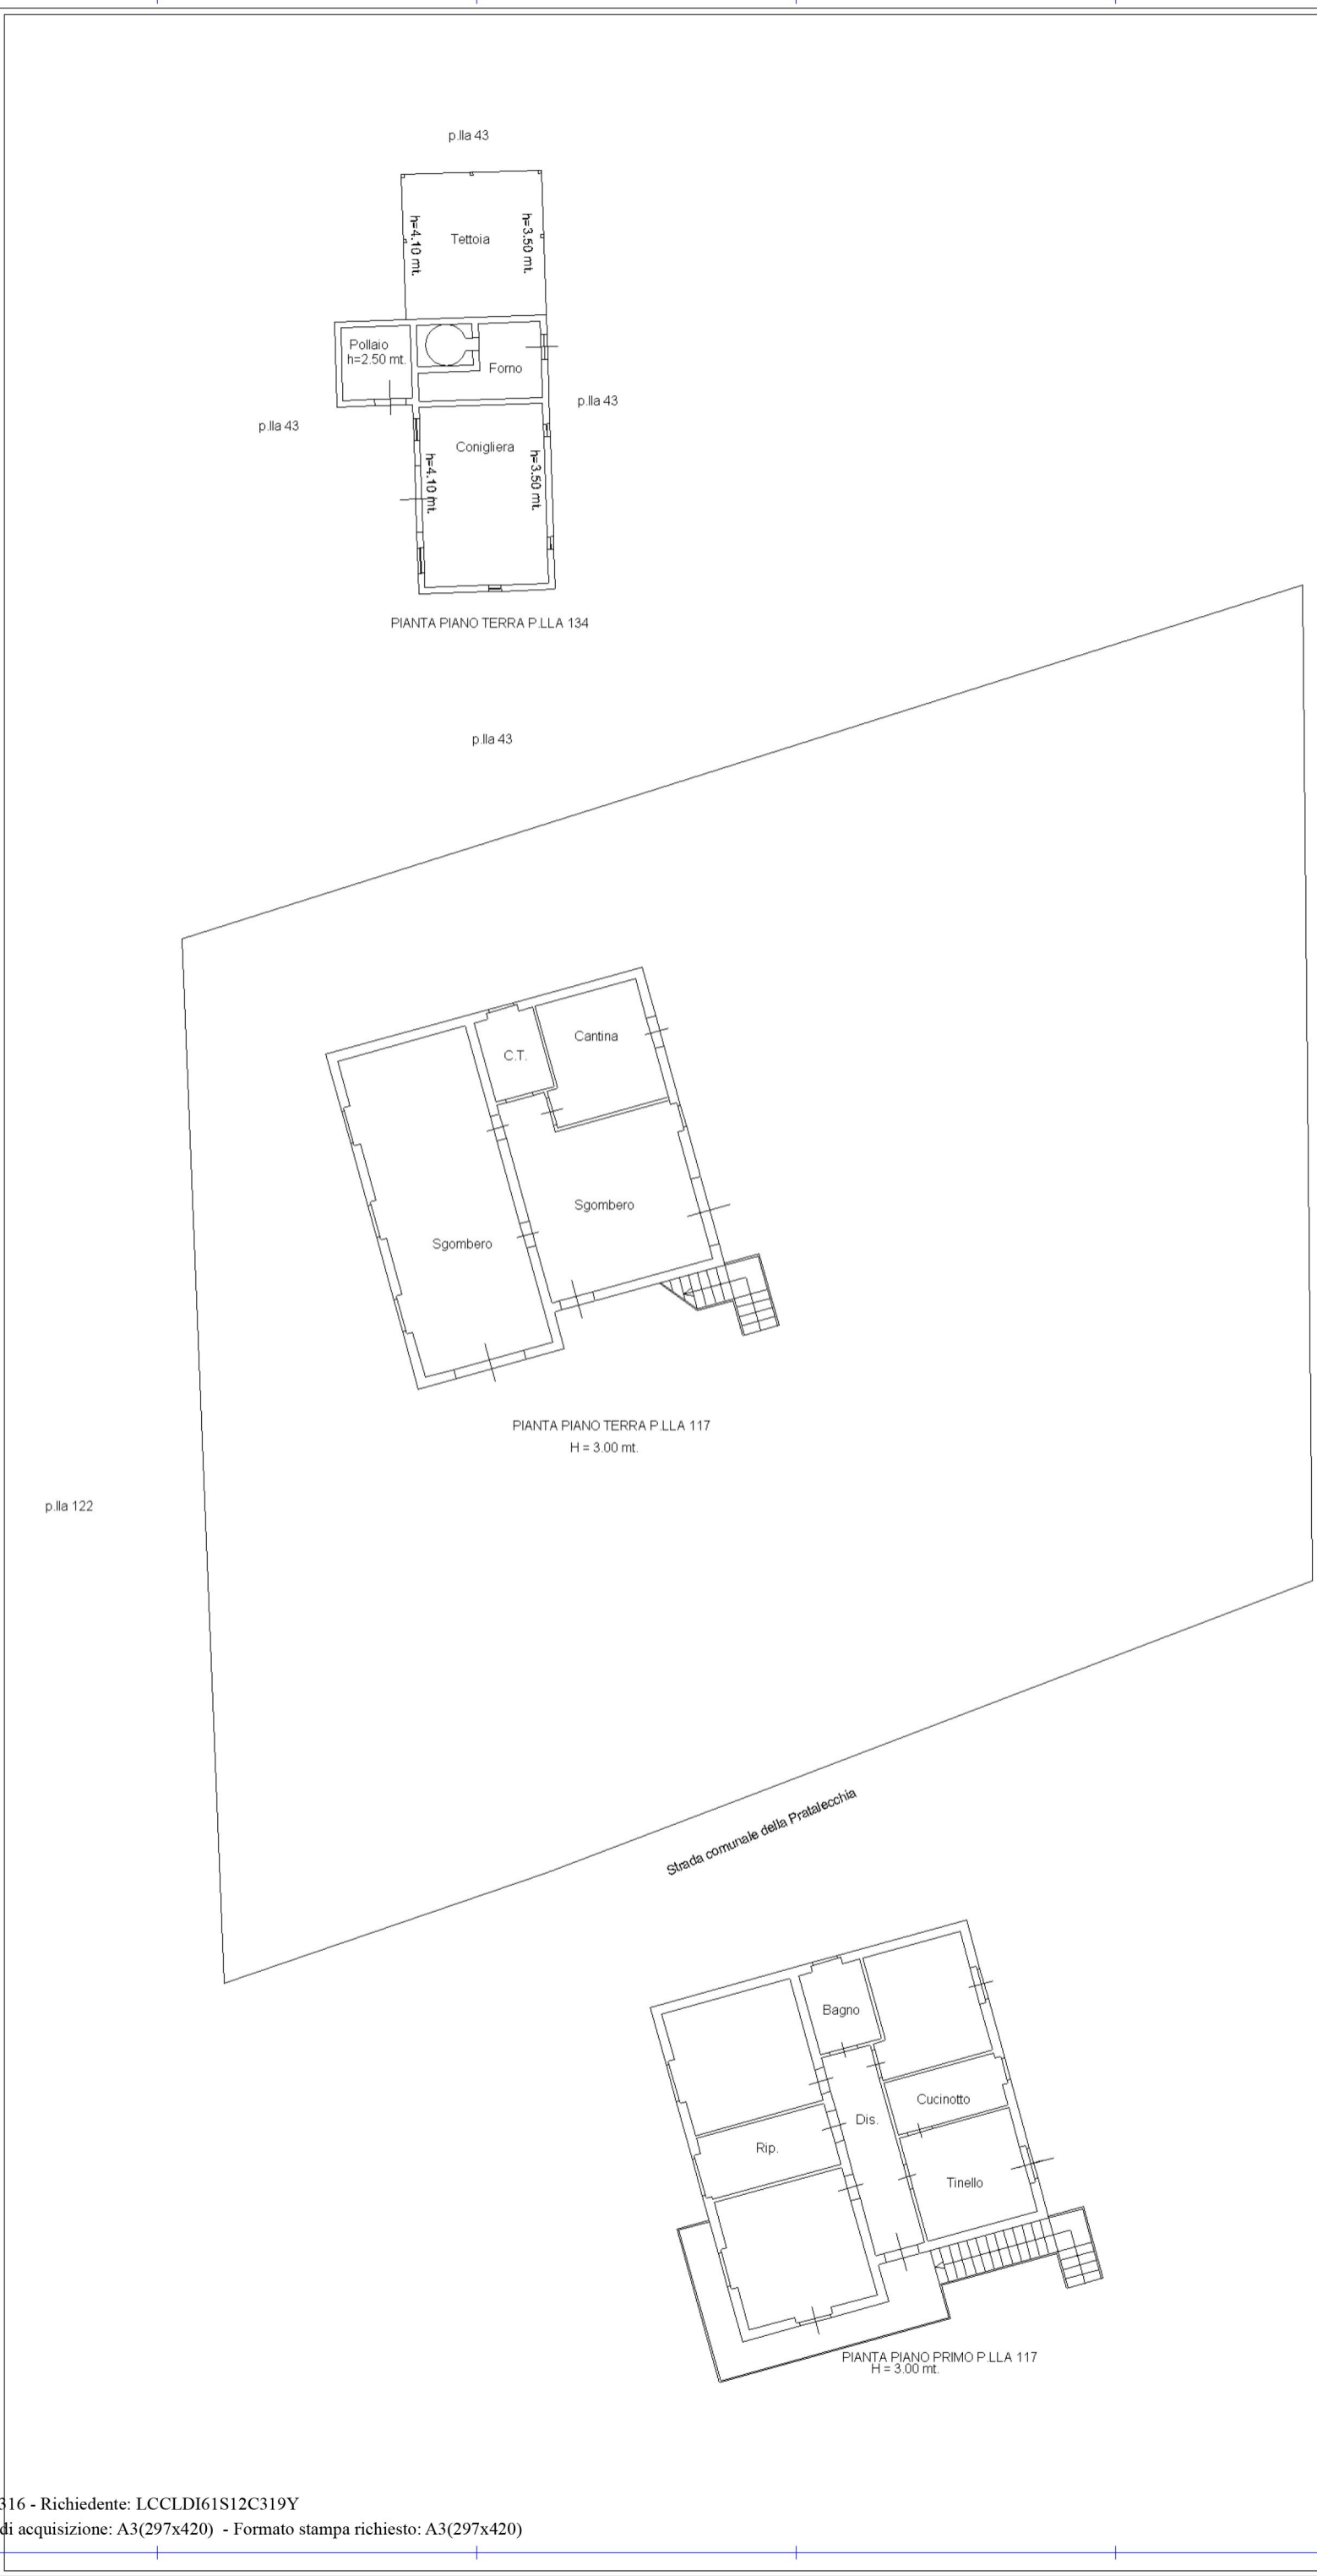

ORIENTAMENTO  
N  
SCALA 1:200