

**Agenzia del Territorio  
CATASTO FABBRICATI**  
Ufficio provinciale di  
Arezzo

Dichiarazione protocollo n. AR0136089 del 15/07/2011  
Planimetria di u.i.u. in Comune di Castiglion Fiorentino  
Loc. Fieve Di Chio civ. 77

Identificativi Catastali:  
Sezione: 36  
Foglio: 10  
Particella: 10  
Subalterno:

Compilata da:  
Gallorini Rossano  
Iscritto all'albo:  
Geometri  
Prov. Arezzo N. 00904


Scala 1: 200

Scheda

Ultima planimetria in atti

Data: 26/06/2023 - n. T276651 - Richiedente: BNCLCU79S23A3900  
Totale schede: 1 - Formato di acquisizione: A3(297x420) - Formato stampa richiesto: A4(210x297)

f. 35

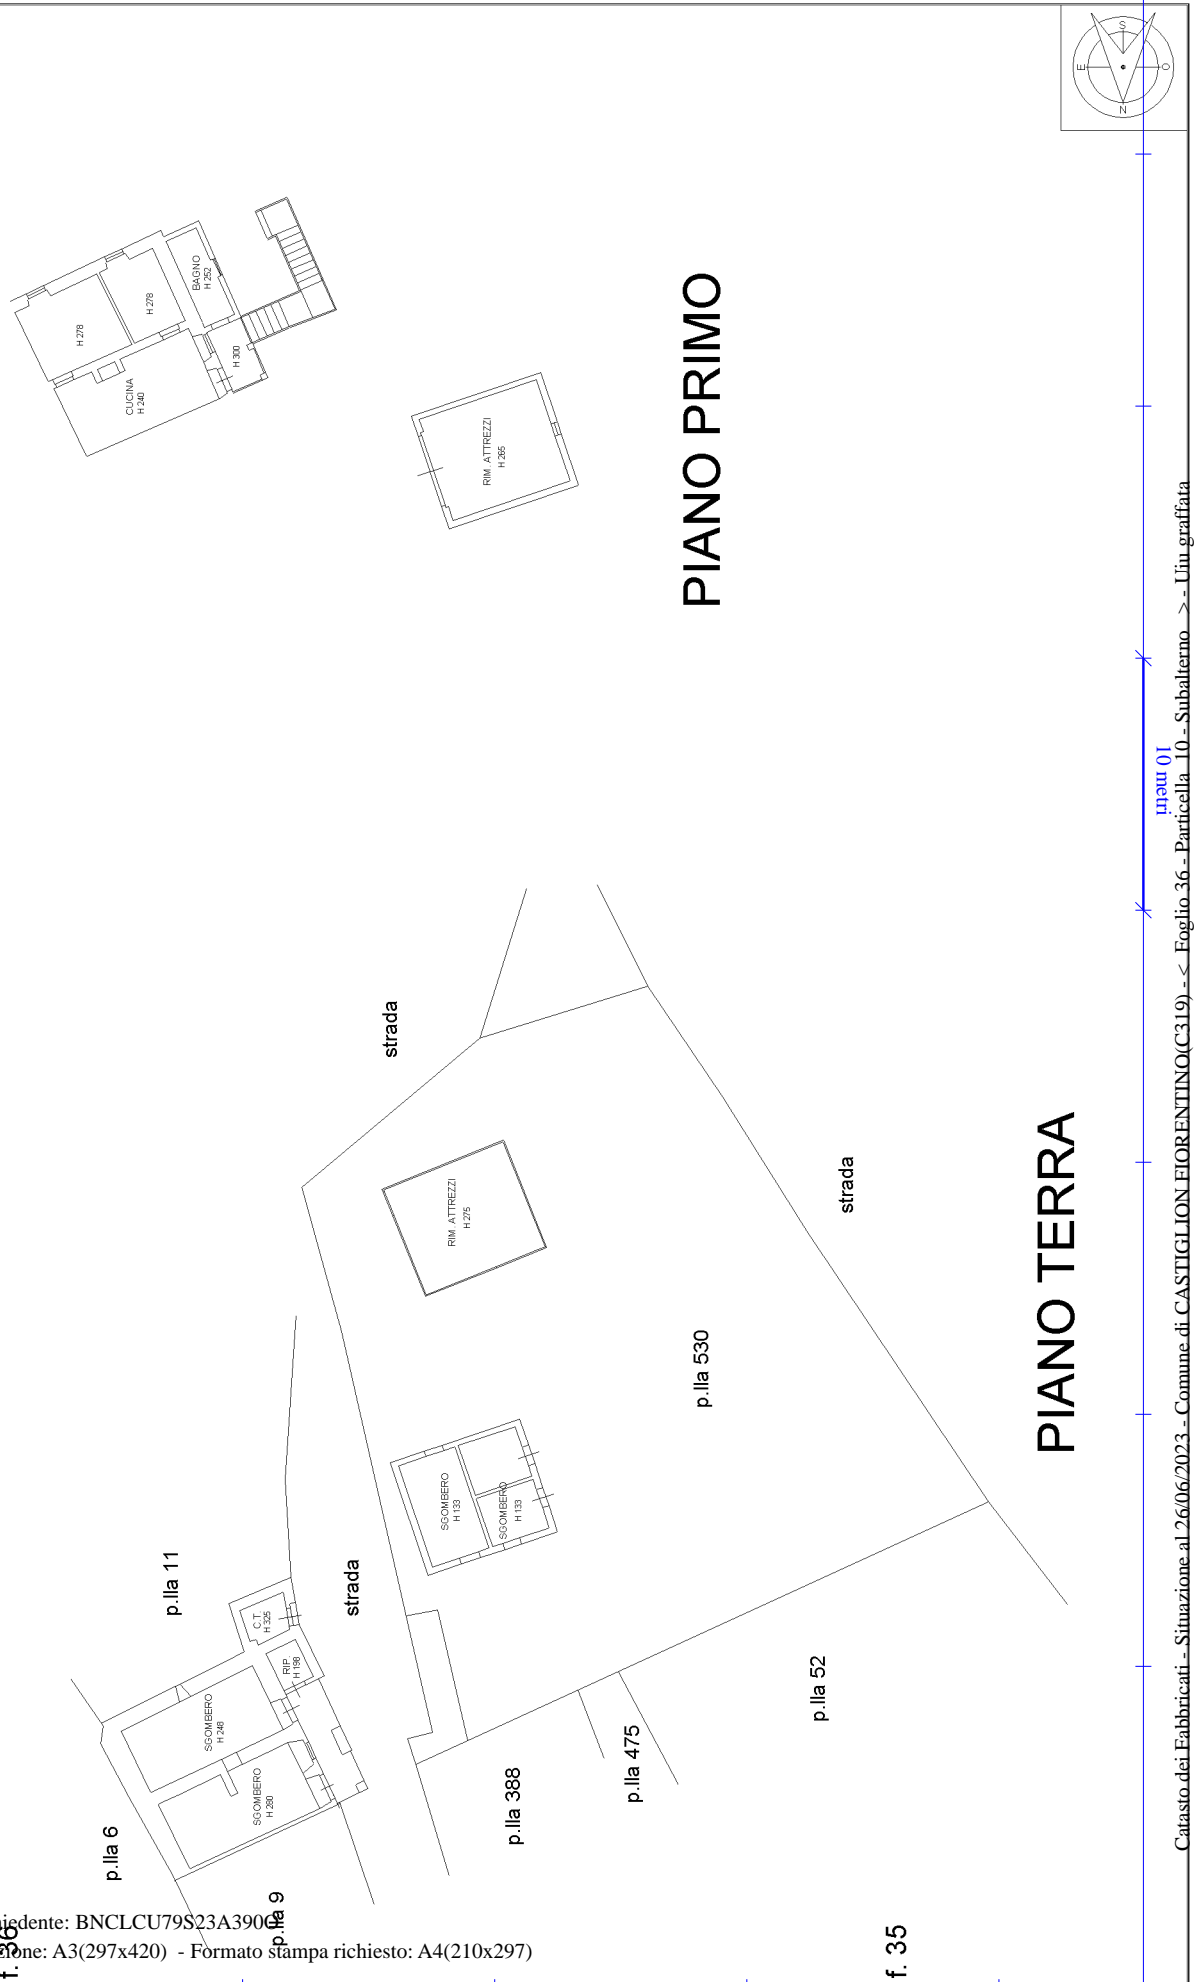

**PIANO PRIMO**

**PIANO TERRA**