




MINISTERO DELL'ECONOMIA
DIREZIONE GENERALE DEL CATASTO E DEI SISTEMI
CATASTO EDILIZIO URBANO (RDL 13-4-1939 n. 652)

MOD. **BN** (CEU)

500

Planimetria di un edificio sito nel Comune di Castiglione Fiorentino via Pieve di Chio loc. S. Stefano civ.

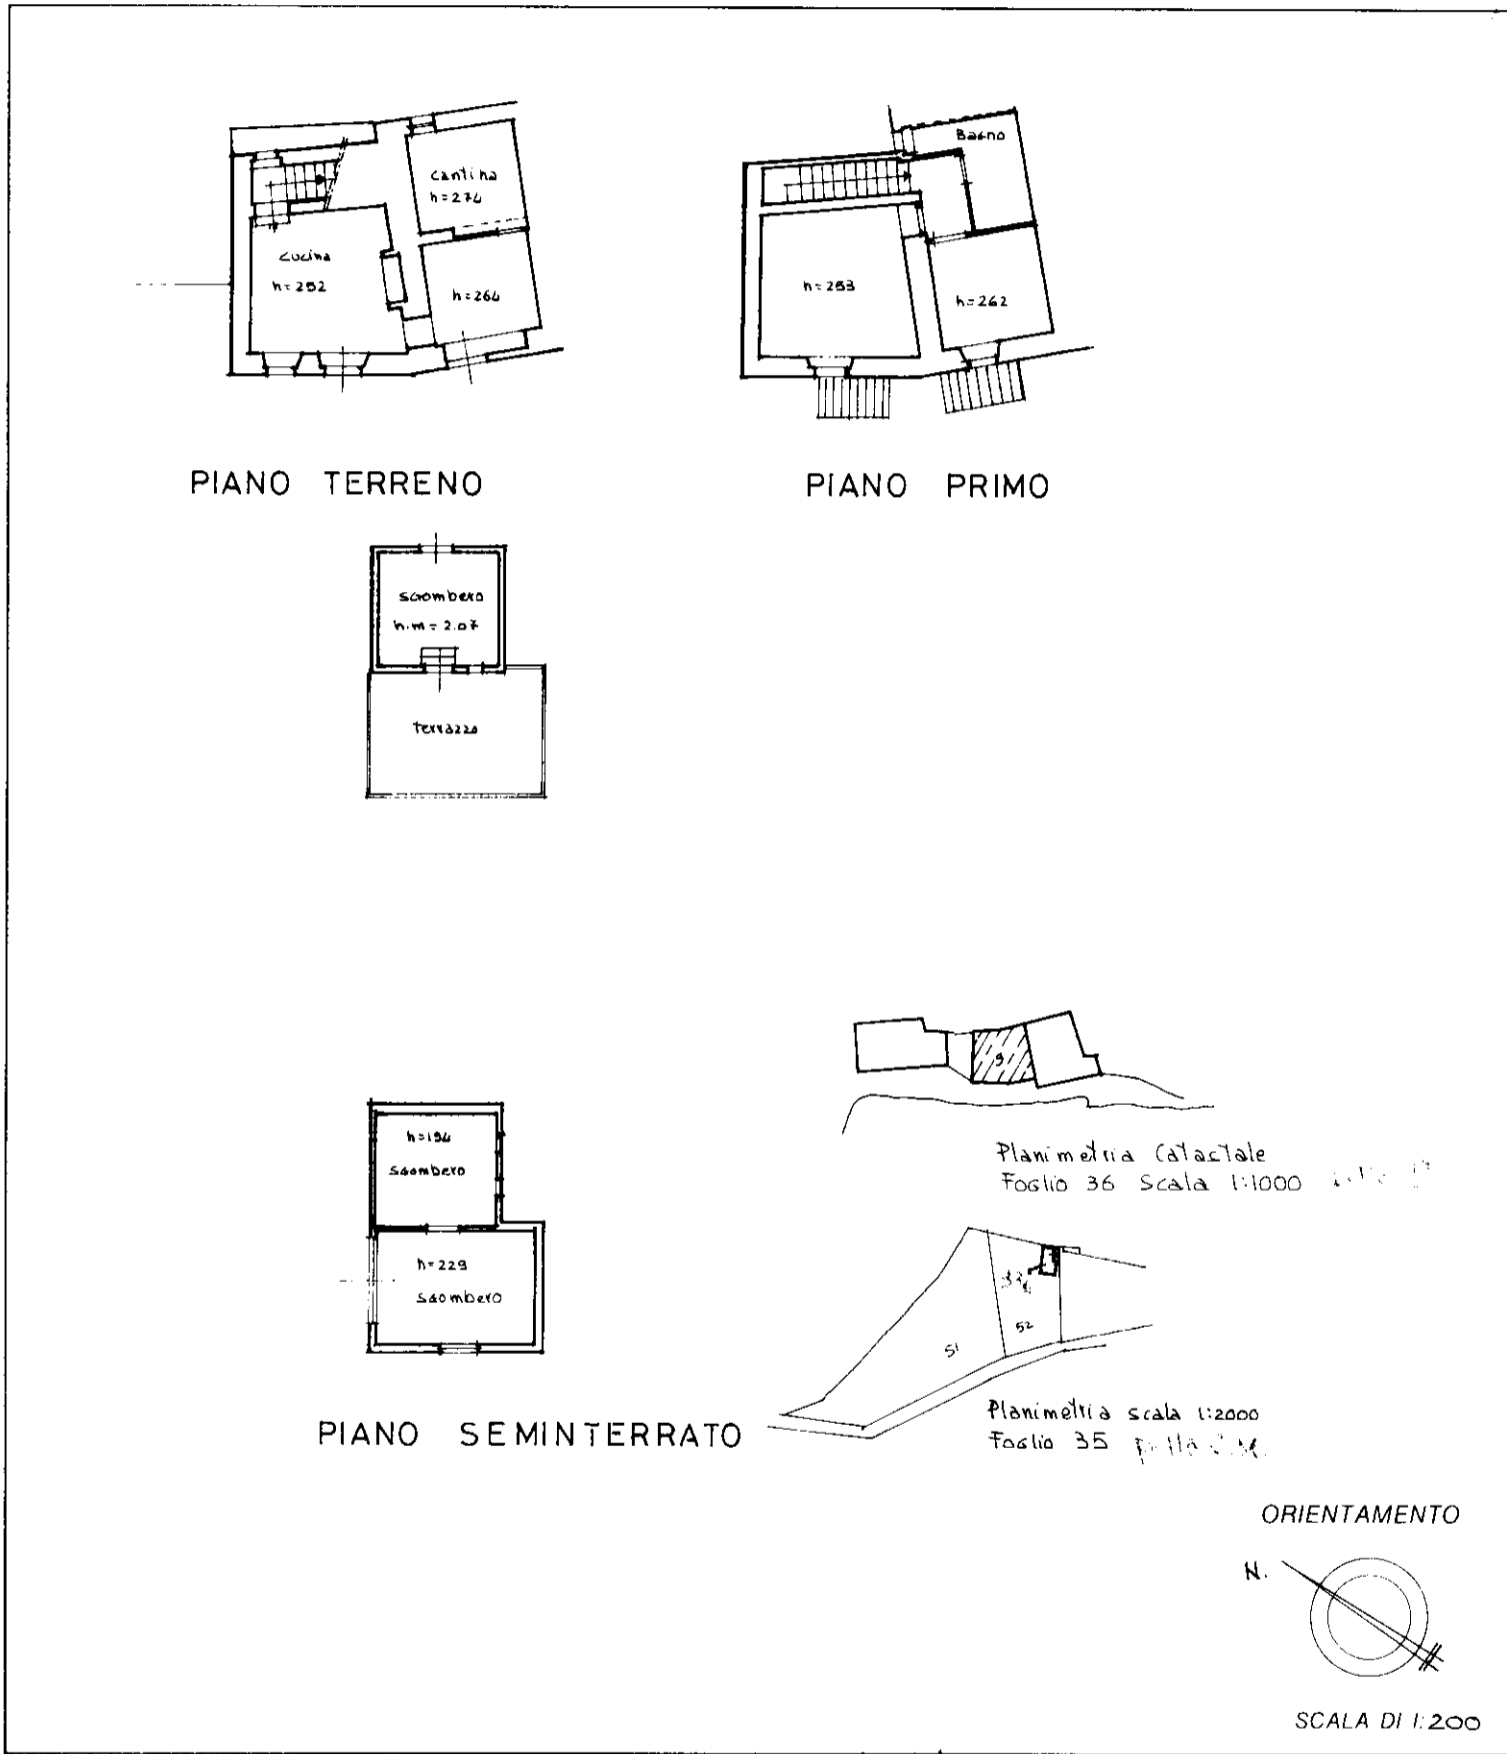

Dichiarazione di N.C. Denuncia di variazione

Compilata dal Geometra Gallorini Rossano
Titolo cognome e nome

Isritto all'albo dei Geometri
della provincia di Arezzo
data 2004 Firma Gallorini Rossano

Identificativi catastali
F 36
n 9 sub -
F 35 n° 306 sub -

RISERVATO ALL'UFFICIO