


**ELABORATO PLANIMETRICO**

Compilato da:  
Cesarini Luca  
Iscritto all'albo:  
Geometri  
Prov. Arezzo N. 1198


**Agenzia del Territorio  
CATASTO FABBRICATI  
Ufficio Provinciale di  
Arezzo**

Comune di Cortona	Protocollo n.	del
Sezione: Foglio: 216 Particella: 525	Tipo Mappale n. 90529	del 22/04/2011
Dimostrazione grafica dei subalterni		Scala 1 : 500

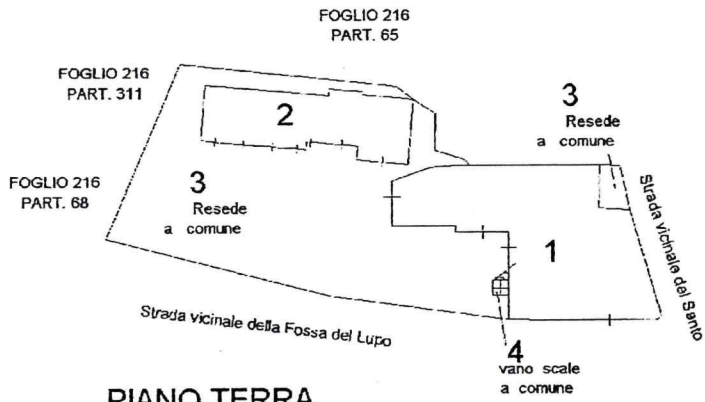


**PIANO TERRA**

**PIANO PRIMO**

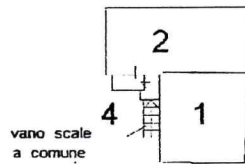


**PIANO SECONDO**

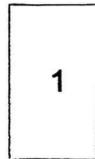

**Agenzia del Territorio  
CATASTO FABBRICATI  
Ufficio Provinciale di  
Arezzo**


Dichiarazione protocollo n. _____ del _____	
Planimetria di u.i.u. in Comune di Cortona	
Localita' Mencaglia	civ. _____
Identificativi Catastali:	
Sezione: _____	Compilata da: Cesarini Luca
Foglio: 216	Isritto all'albo: Geometri
Particella: 525	Prov. Arezzo
Subalterno: 1	N. 1198

Scheda n. 1      Scala 1:200

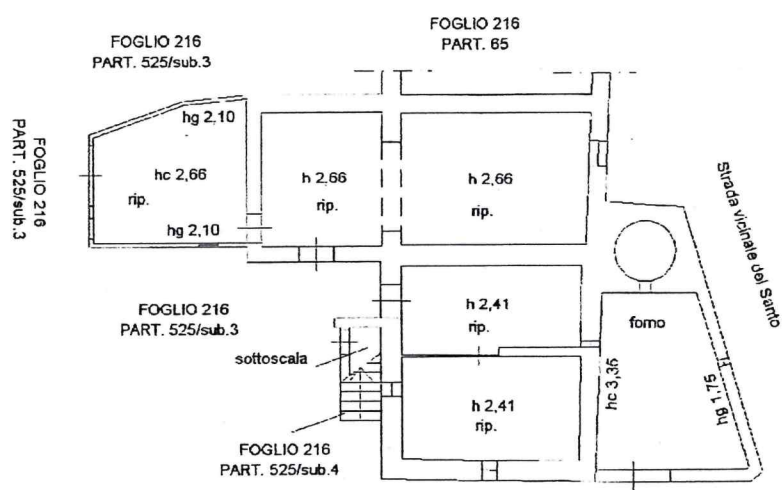


**PIANO TERRA**


Strada vicinale della Fossa del Lupo

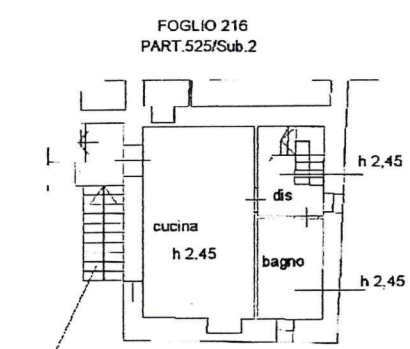

**PIANO PRIMO**

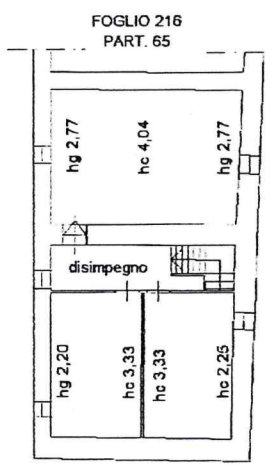


**PIANO SECONDO**

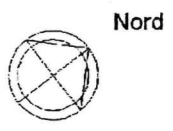


**Agenzia del Territorio**  
**CATASTO FABBRICATI**  
 Ufficio Provinciale di  
 Arezzo

Dichiarazione protocollo n. _____ del _____	
Planimetria di u.i.u. in Comune di Cortona	
Localita' Mencaglia	civ. 8
Identificativi Catastali:	Compilata da: Cesarini Luca
Sezione: Foglio: 216	Iscritto all'albo: Geometri
Particella: 525	Prov. Arezzo
Subalterno: 2	N. 1198

Scheda n. 1      Scala 1:200

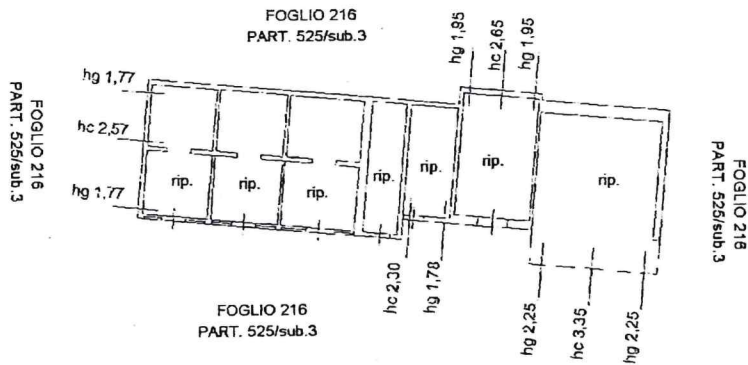

**PIANO TERRA**

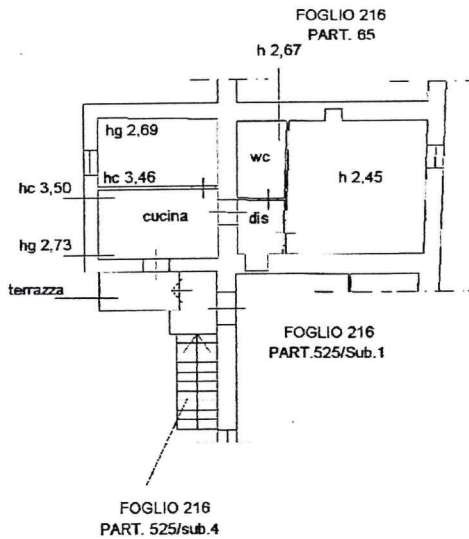

**PIANO PRIMO**

Nord

