

MODULARIO
F. rig. rend. 497





MINISTERO DELLE FINANZE
DIREZIONE GENERALE DEL CATASTO E DEI SS.TT.EE.
CATASTO EDILIZIO URBANO (RDL 13-4-1939, n. 652)

MOD. BN (CEU)


LIRE
250

Planimetria di u.i.u. in Comune di CASTIGLION FIORENTINO via COLLESECCO civ.

PLANIMETRIA CATASTALE
FOGLIO 31 P.LLA 33
SCALA 1:2000

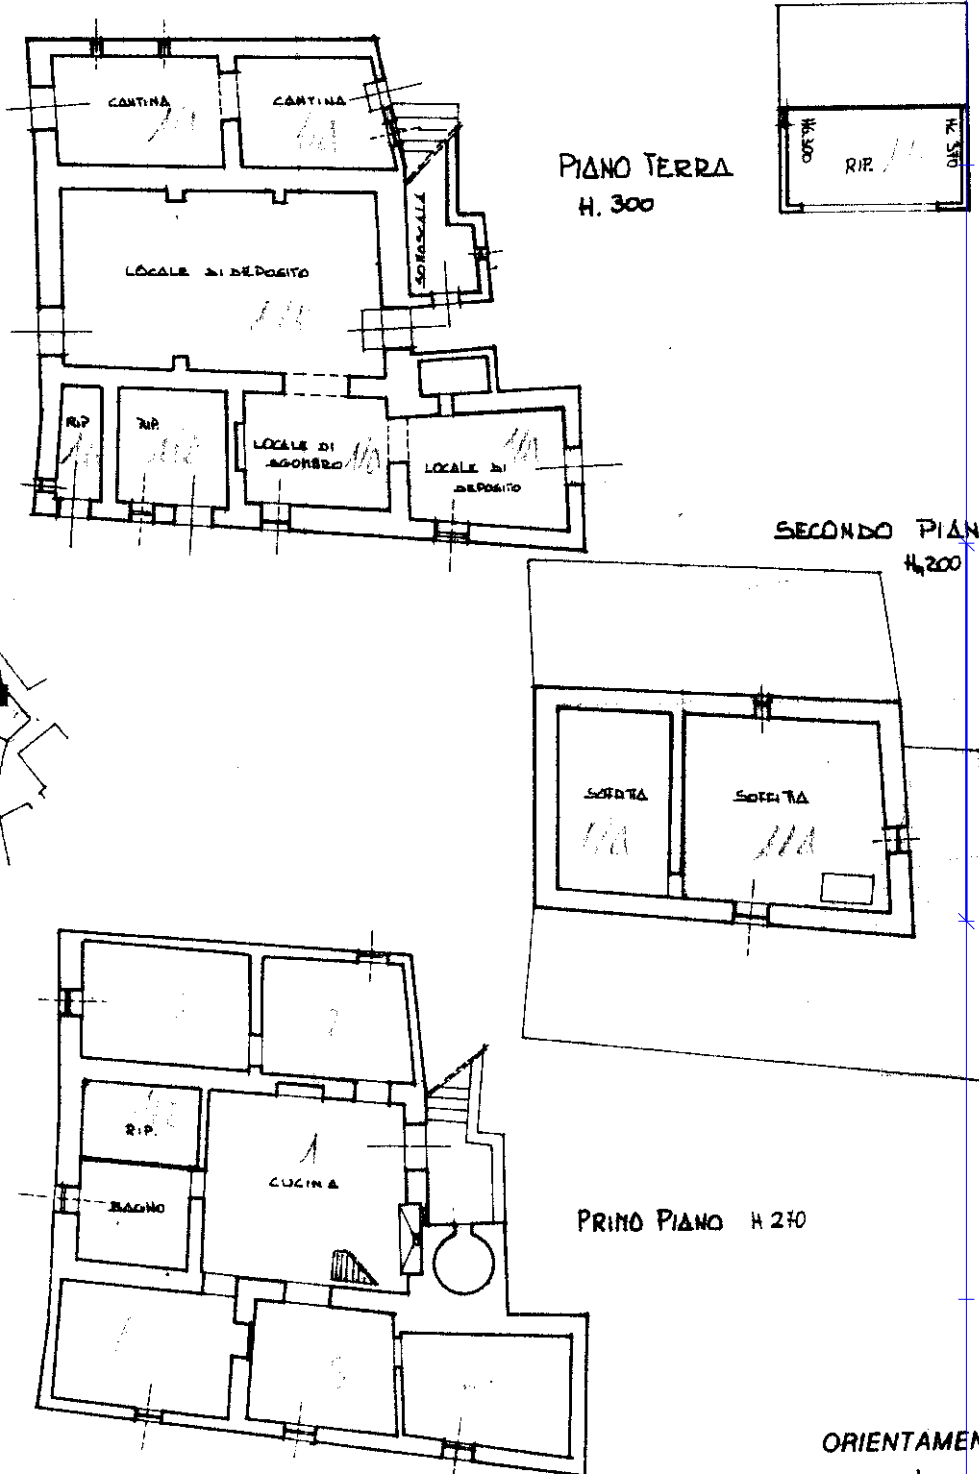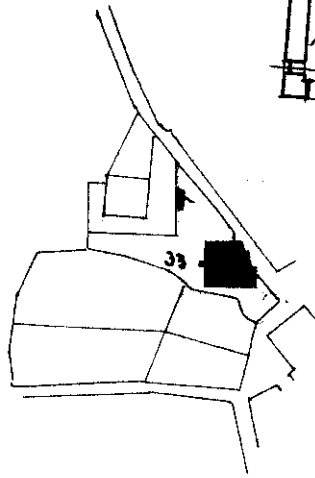

ORIENTAMENTO

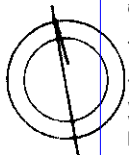

SCALA DI 1:2000

Catasto dei Fabbricati - Site
LOCALITA' SANTA CRISTINA piano: T-1-2;
Castiglione Fiorentino (C319) - Comune di CASTIGLION FIORENTINO (C319) - Foglio: 31 - Particella: 33 - Subalterno: 0 >

Roma - Istituto Poligrafico e Zecca dello Stato - P.V.

RISERVATO ALL'UFFICIO

Dichiarazione di N.C.
Dichiarazione di invariazione

Compilata dal SEOM
(Titolo, cognome e nome)
STRUTTORE NORA VITORIA

Data presentazione: 16/12/1991, Data: 26/04/2018 - nr. T328077 - Richiedente: STRMVT66B461681V

Totale schede: 1 - Formato di acquisizione: A4(210x297) - Formato stampa richiesto: A4(210x297)

n. 33 sub. 1

data Firma Nora Vitoria