


Particella 103 DIA 13748 del 24/07/2003

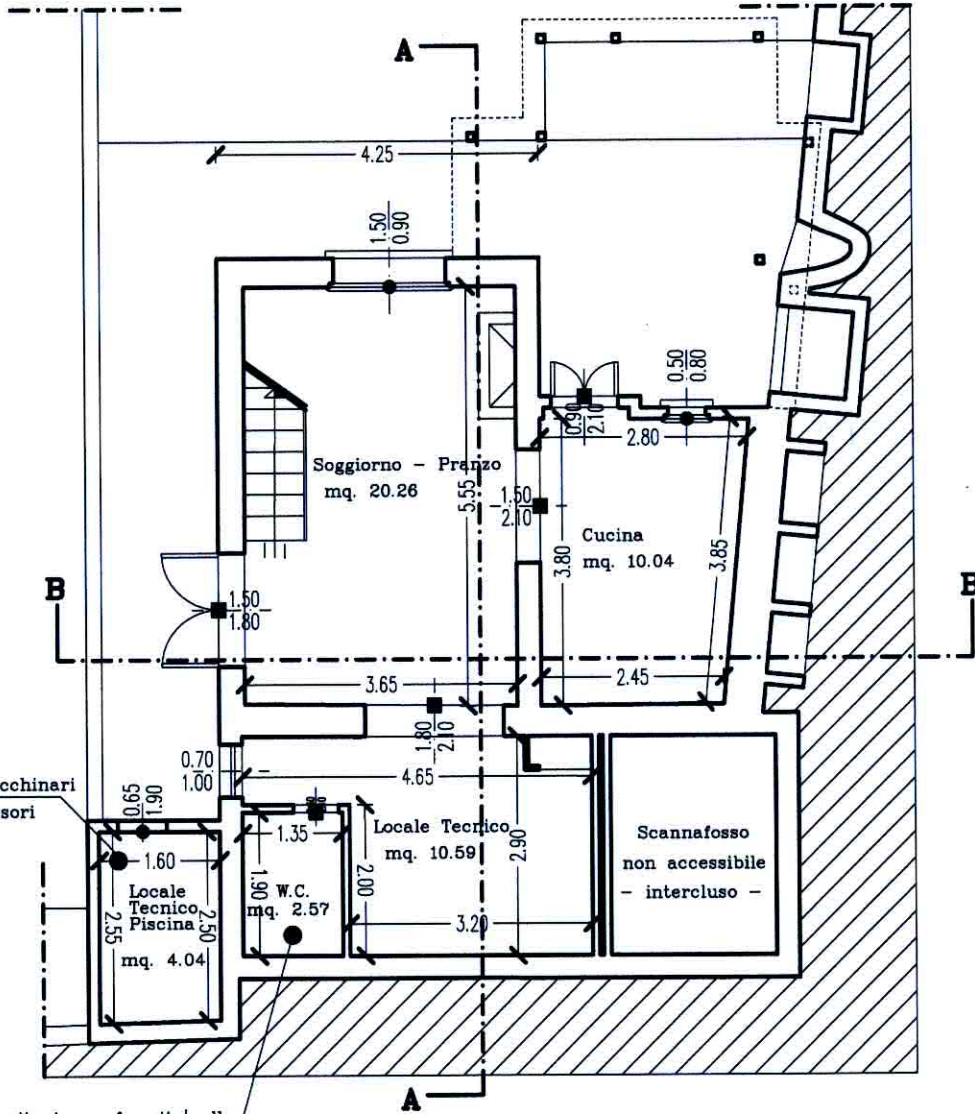


Alloggiamento macchinari
Elettrici ed accessori
Piscina


Eseguito in conformita' alla
tipologia d'intervento "D2"
prevista.

PIANO SEMINTERRATO


Particella 103 DIA 13748 del 24/07/2003

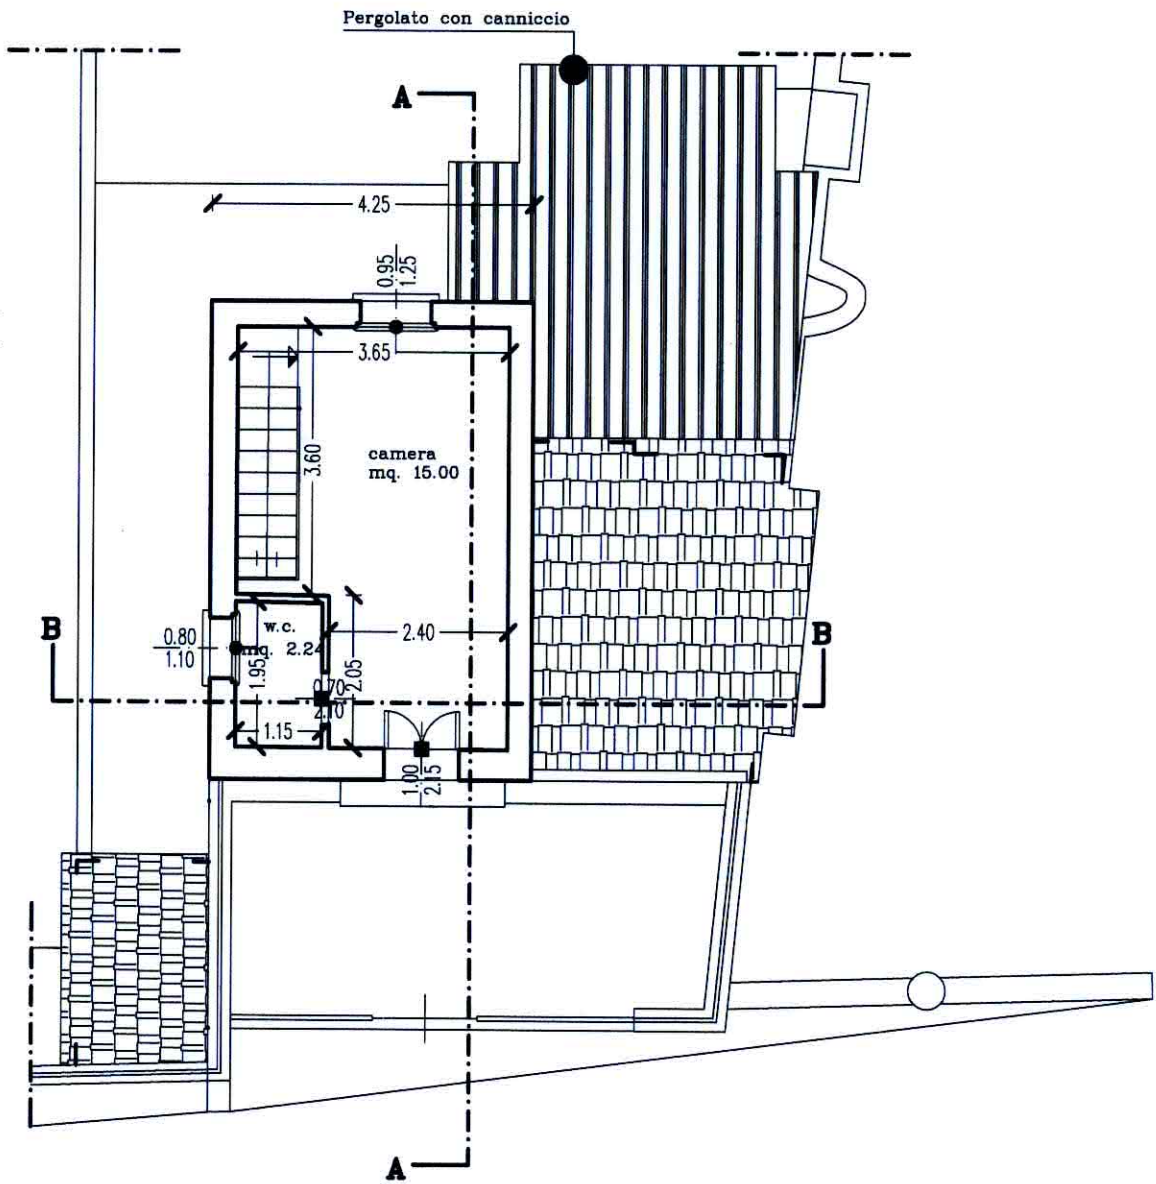


PIANO TERRA

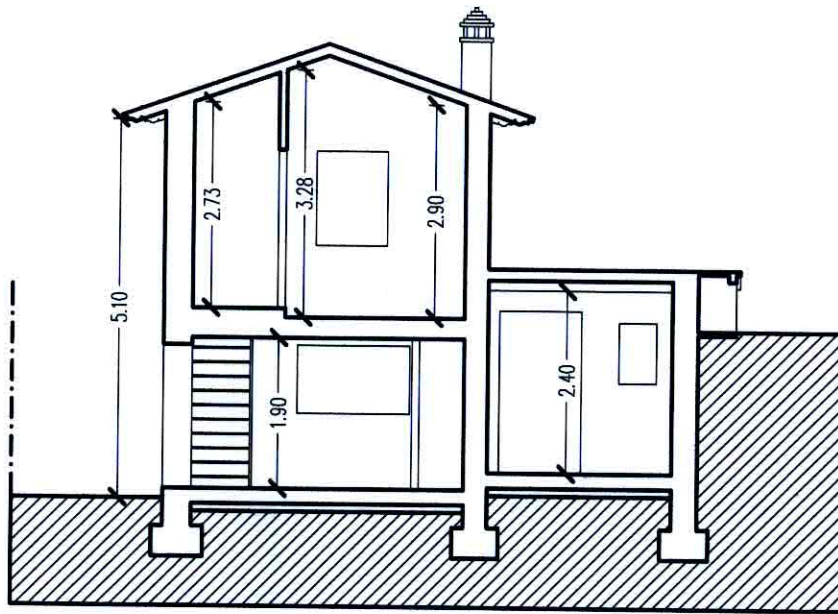


SEZIONE B - B

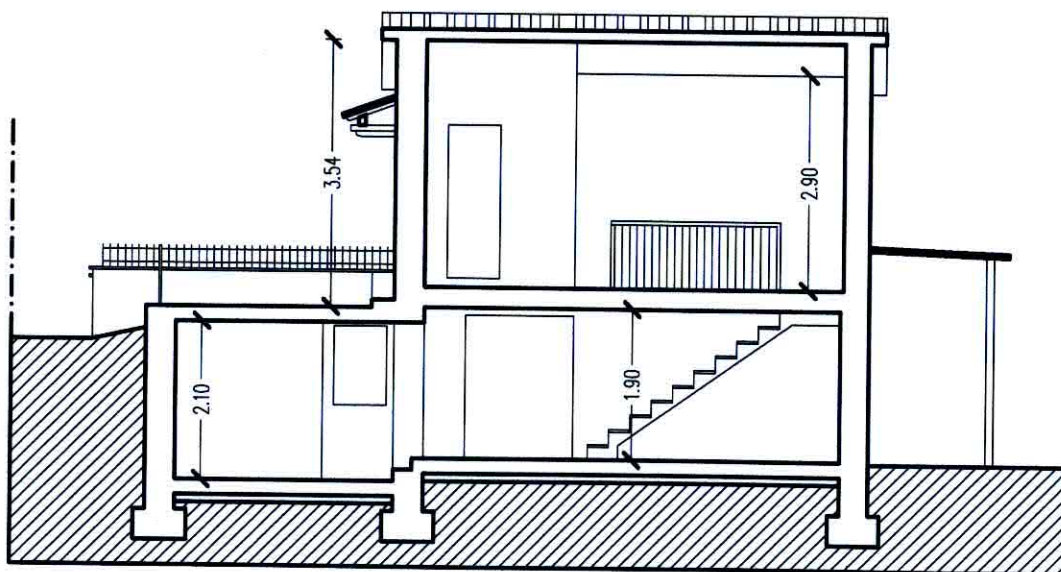

SEZIONE A - A

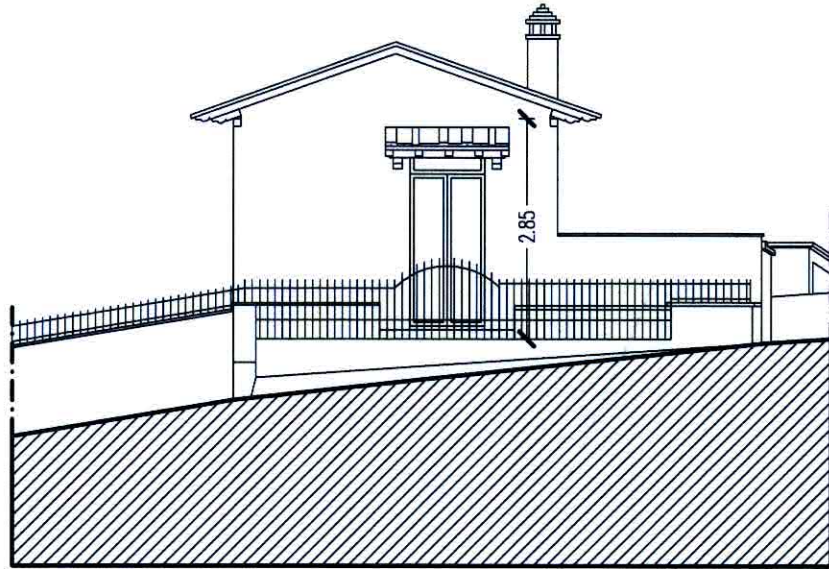


PROSPETTO SUD

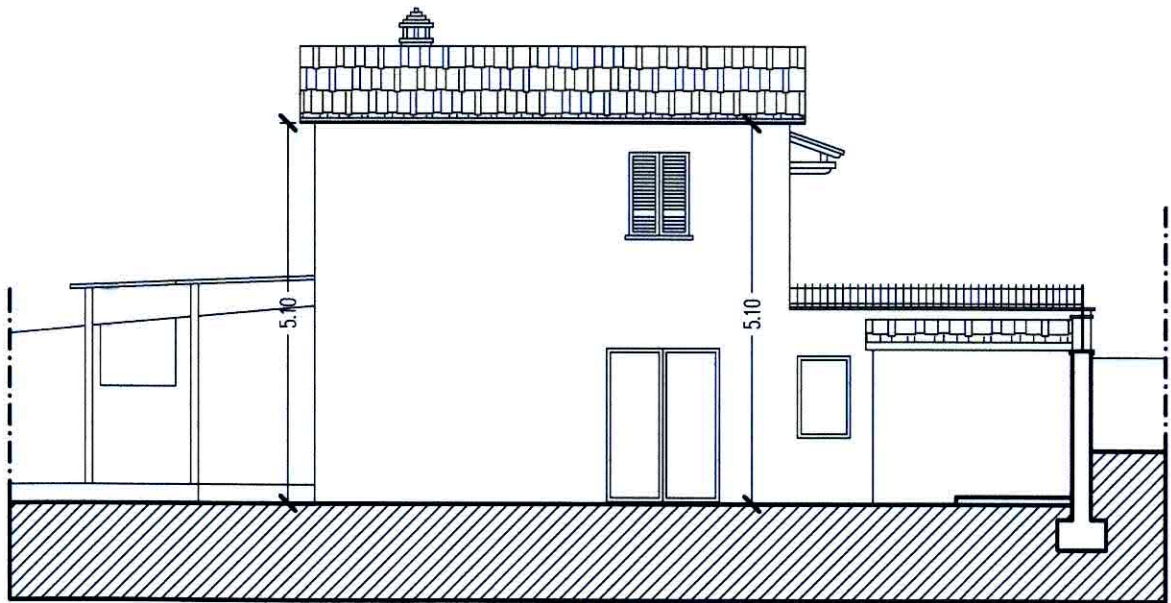

PROSPETTO OVEST





PROSPETTO NORD

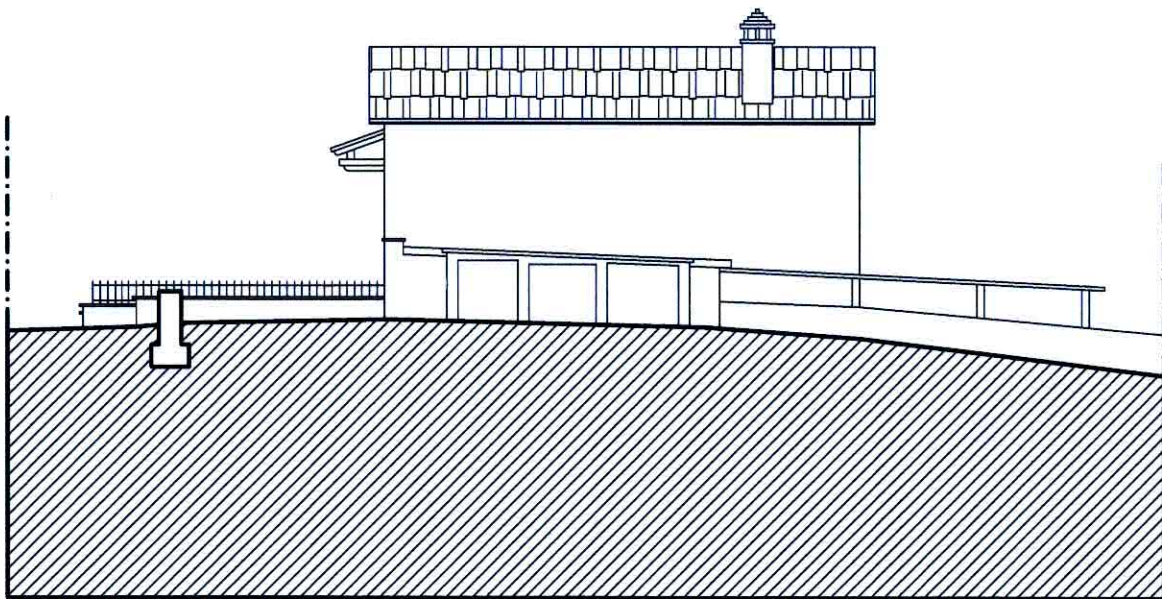


PROSPETTO EST

Pianta delle sistemazioni esterne
Scala 1: 100

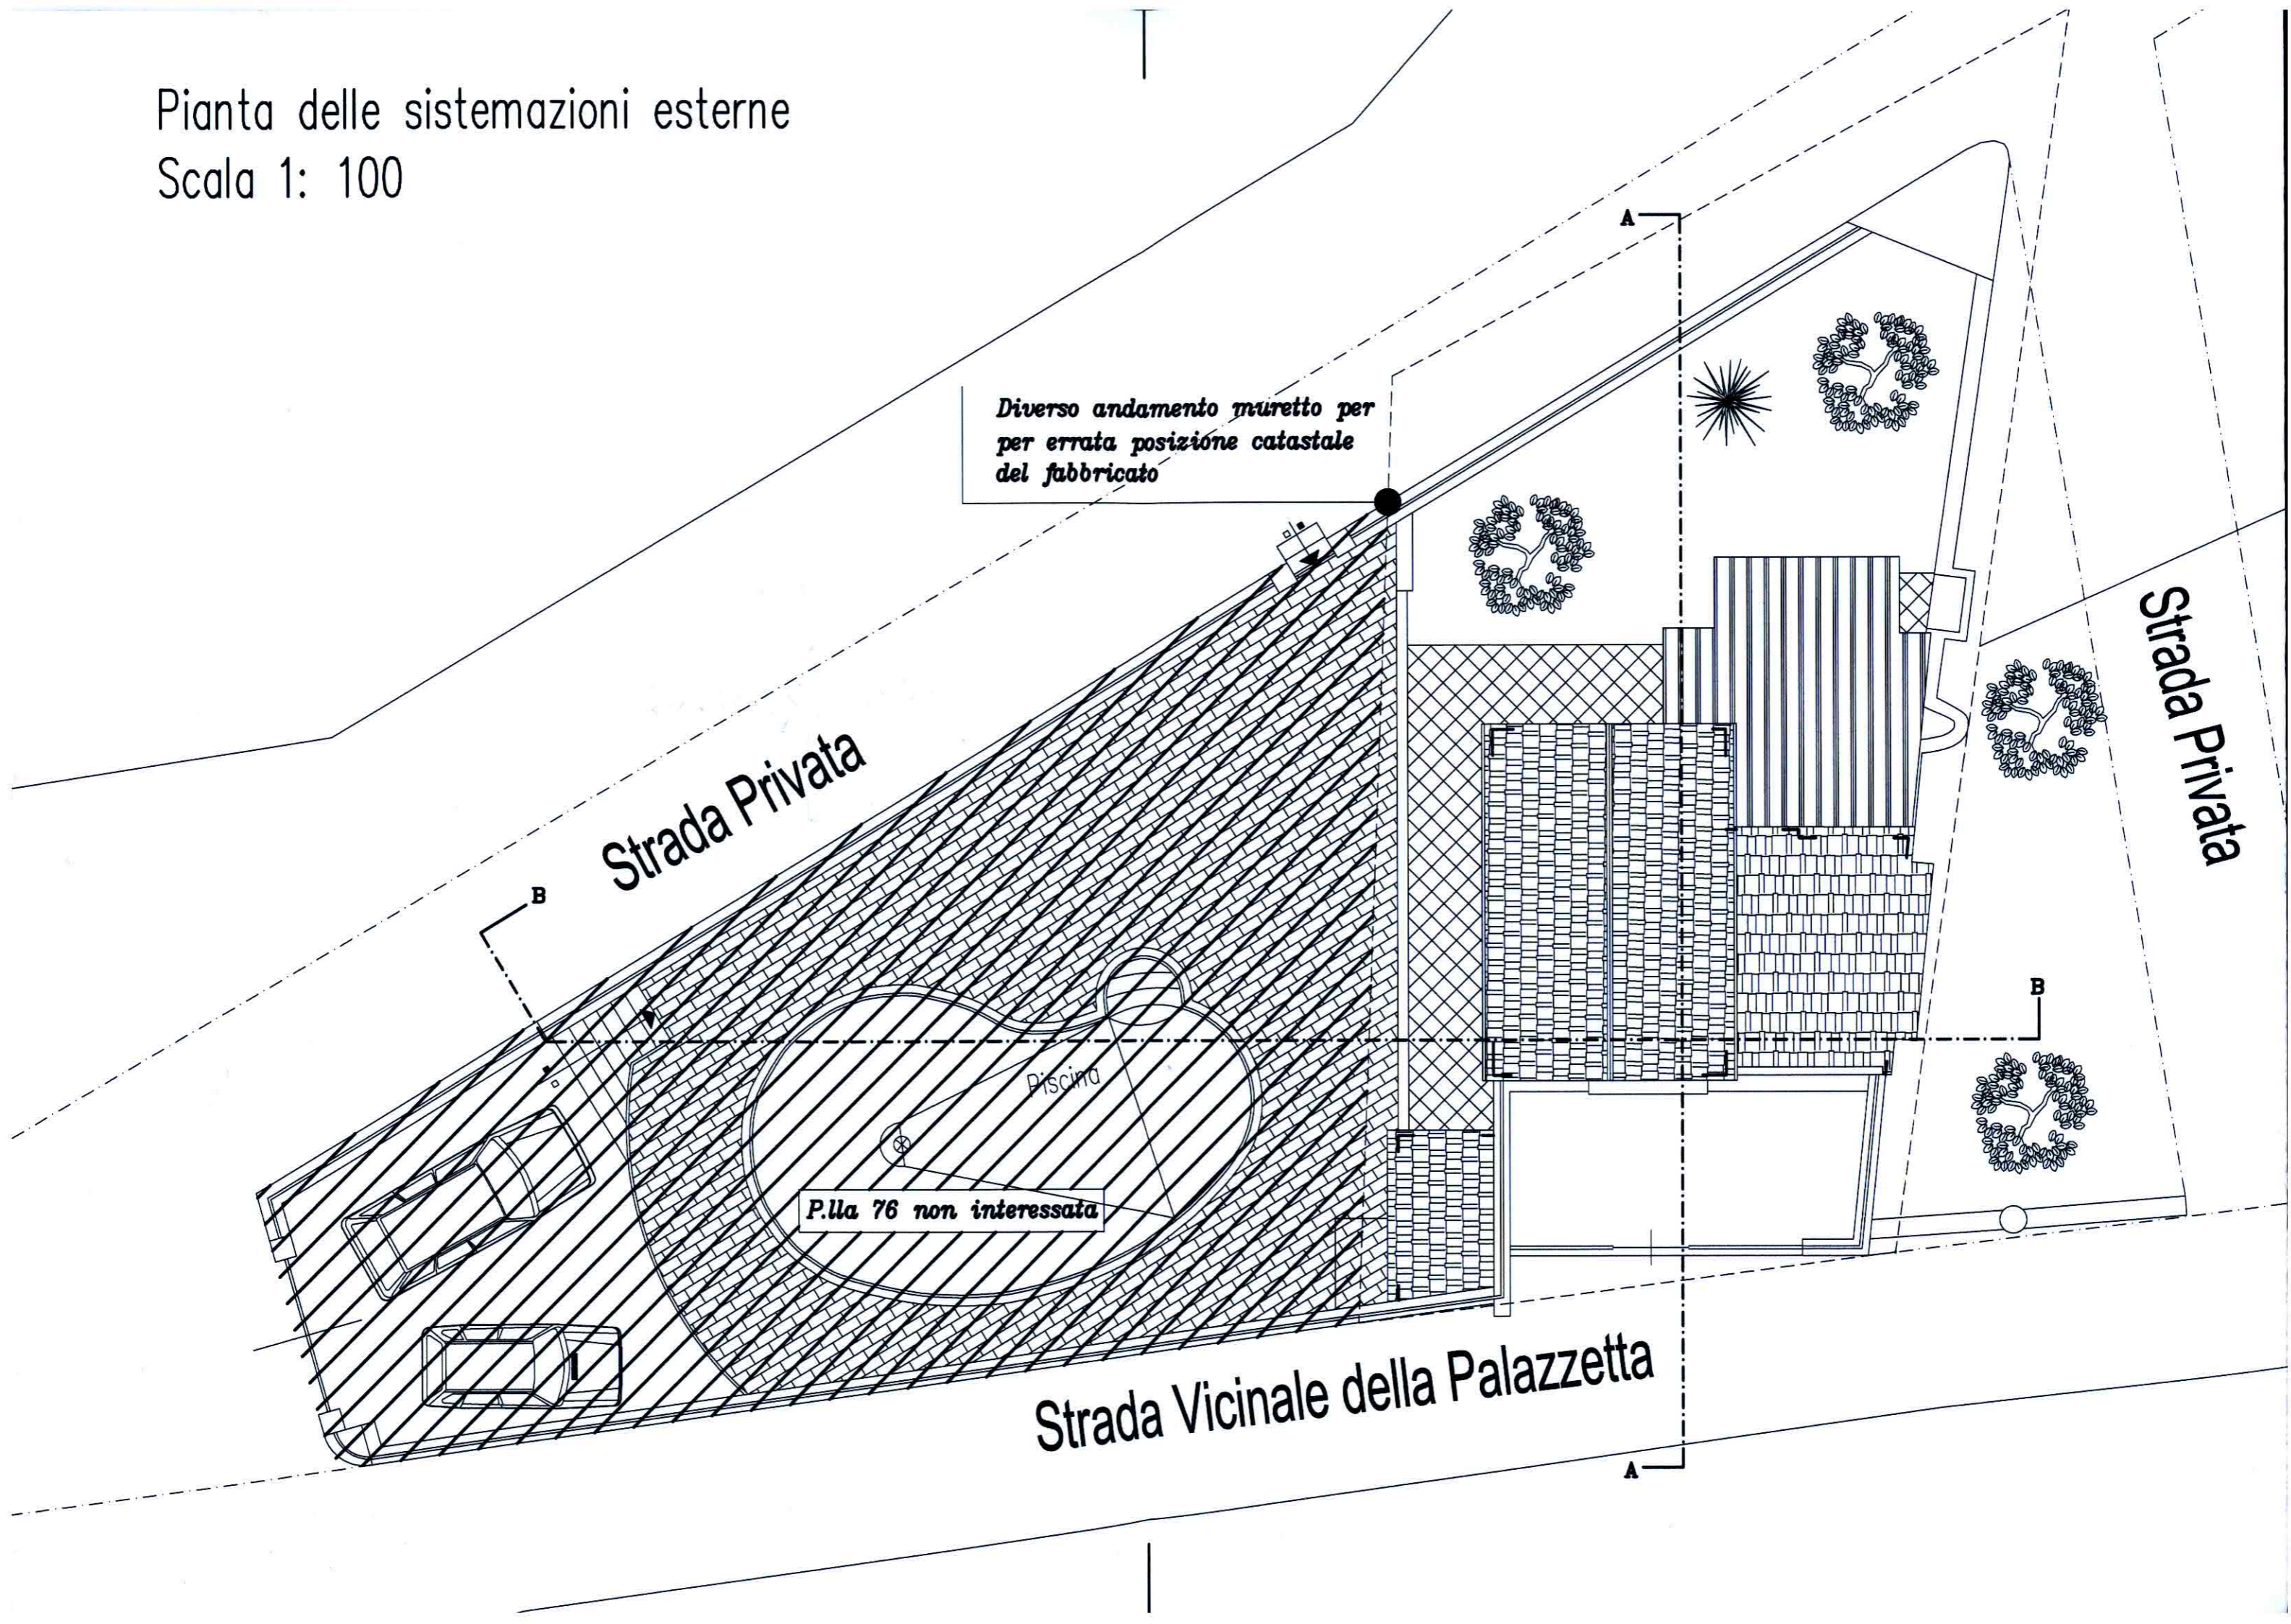

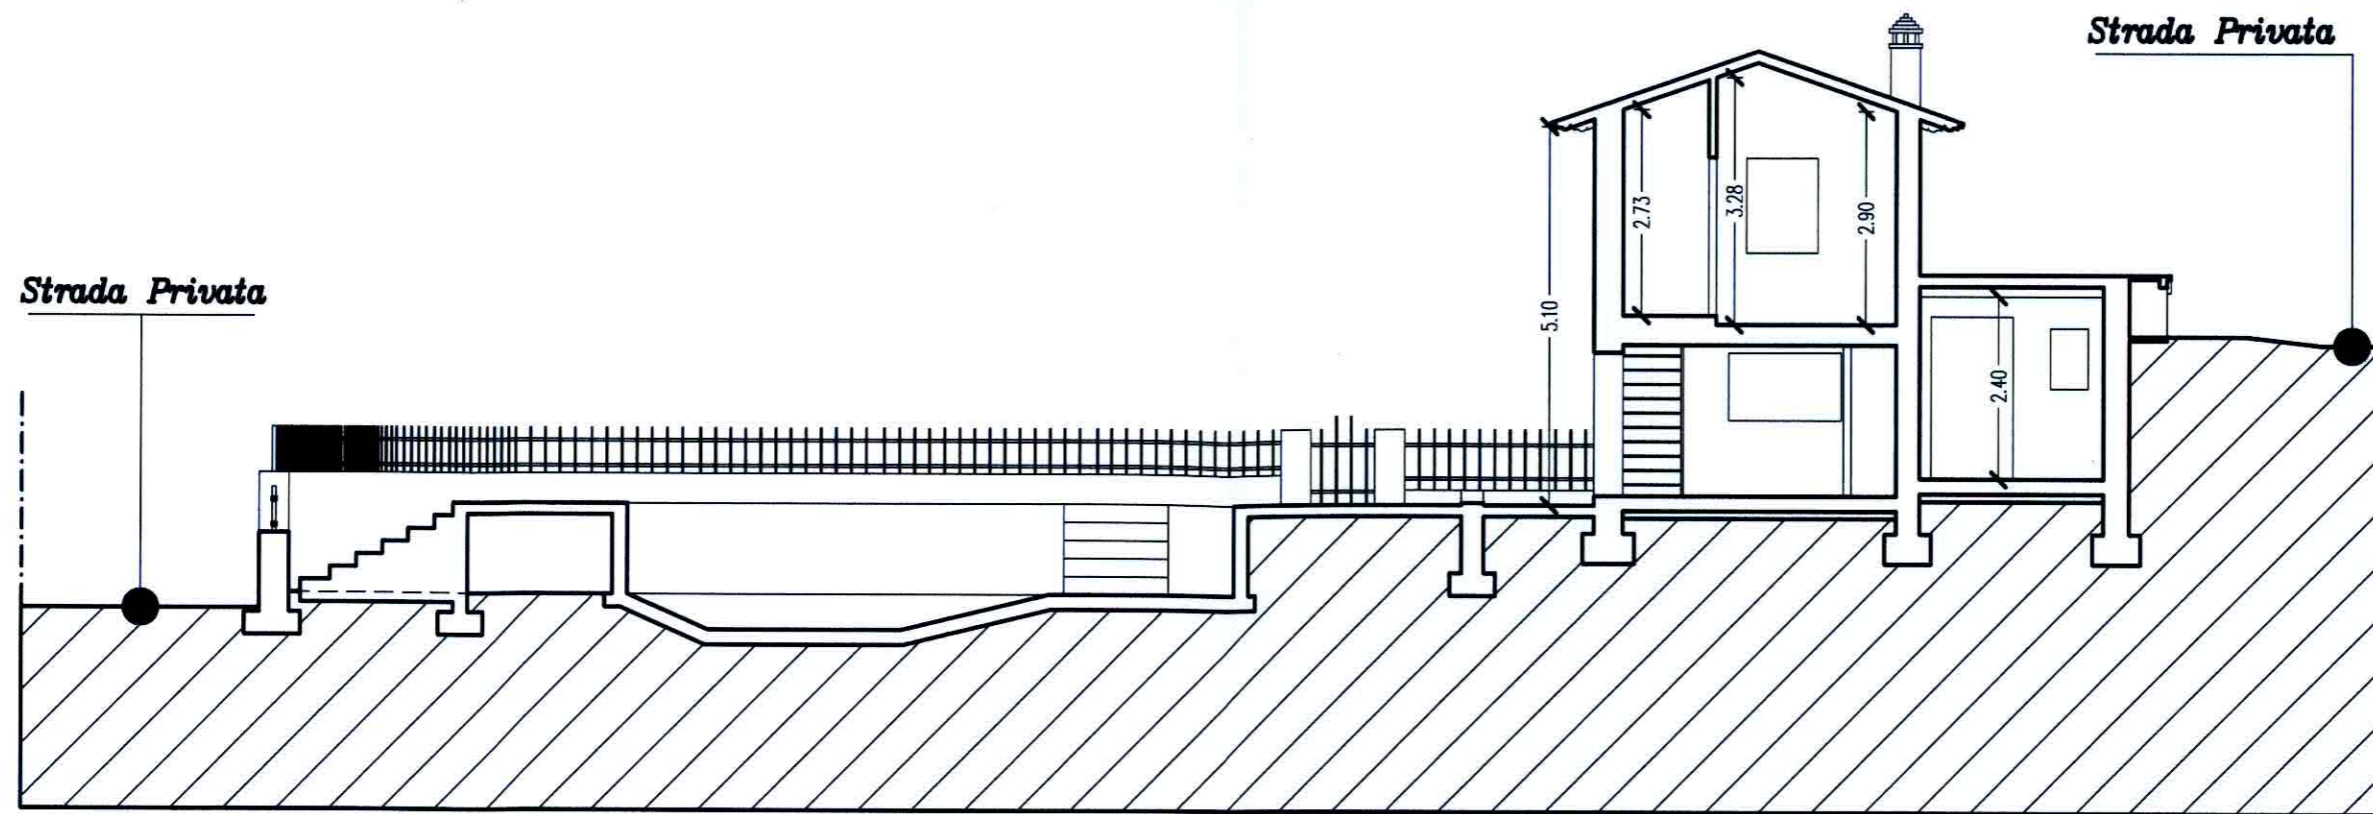

SEZIONE B - B

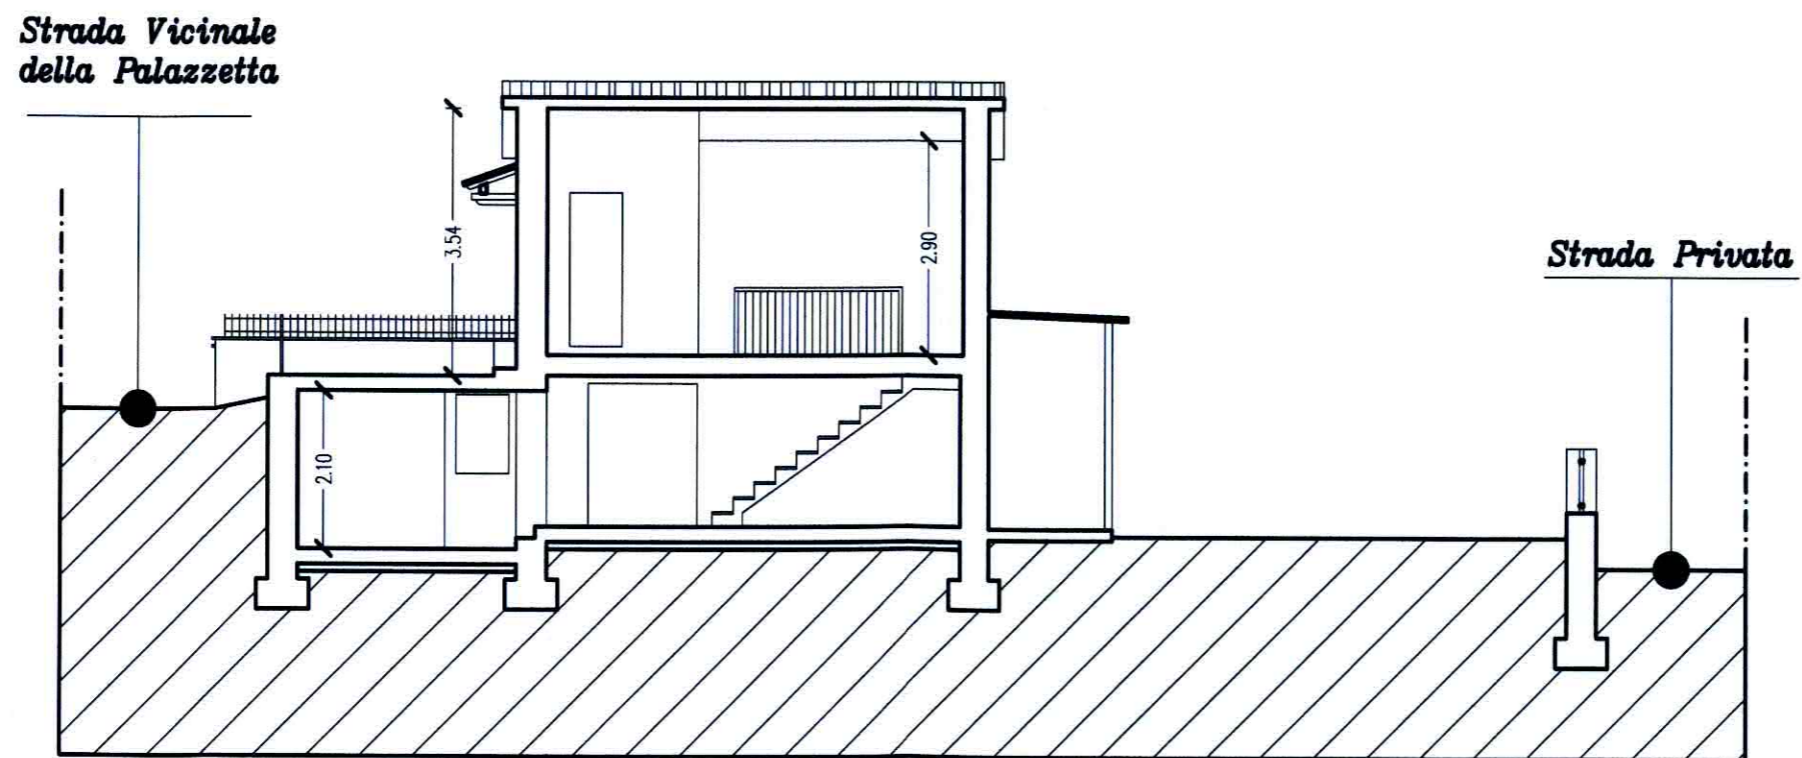

SEZIONE A - A