

Agenzia del Territorio  
**CATASTO FABBRICATI**  
Ufficio Provinciale di  
Arezzo

Dichiarazione protocollo n. AR0201892 del 13/11/2012

Planimetria di u.i.u. in Comune di Arezzo

Localita' San Giuliano

civ. 50/D

Identificativi Catastali:

Sezione: B

Foglio: 36

Particella: 979

Subalterno: 2

Compilata da:  
Corsi Antonello

Iscritto all'albo:  
Geometri

Prov. Arezzo

N. 427

Scheda n. 1

Scala 1:200

PARTICELLA 89

PORTICO

VOLUME  
TECNICO

PORTICO

CANTINA

PARTICELLA 979 sub. 3

PORTICO

PARTICELLA 978

PIANO TERRA H. ml. 3.30

PARTICELLA 978

BAGNO

BAGNO


TERRAZZA

CUCINA

D

PIANO PRIMO H. ml. 2.70

10 metri

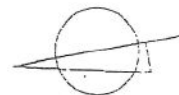

LOCALITA' SAN GIULIANO n. 50/D piano: T-1-2;

ultima planimetria in atti

Agenzia del Territorio  
**CATASTO FABBRICATI**  
Ufficio Provinciale di  
Arezzo

Dichiarazione protocollo n. AR0201892 del 13/11/2012

Planimetria di u.i.u. in Comune di Arezzo

Localita' San Giuliano

civ. 50/D

Identificativi Catastali:

Sezione: B

Foglio: 36

Particella: 979

Subalterno: 2

Compilata da:  
Corsi Antonello


Iscritto all'albo:  
Geometri

Prov. Arezzo


N. 427

Scheda n. 2

Scala 1:200

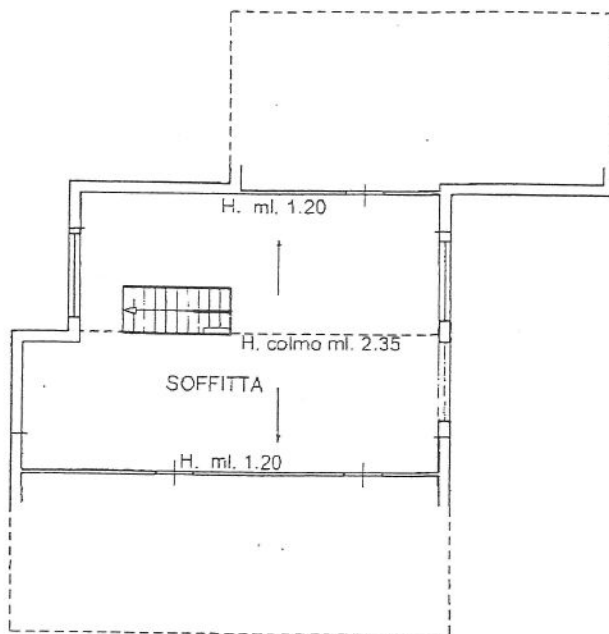

**PIANO SECONDO**

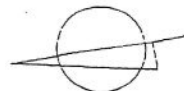

LOCALITA' SAN GIULIANO n. 50/D piano: T-1-2;

ultima planimetria in atti

ata: 22/10/2013 - n. T131594 - Richiedente: CRSNNL49B02C662Z

totale schede: 2 - Formato di acquisizione: A4(210x297) - Formato stampa richiesto: A4(210x297)

Agenzia del Territorio  
**CATASTO FABBRICATI**  
Ufficio Provinciale di  
Arezzo

Dichiarazione protocollo n. AR0201892 del 13/11/2012

Planimetria di u.i.u. in Comune di Arezzo

Localita' San Giuliano

civ. 50/D

Identificativi Catastali:

Sezione: B

Foglio: 36

Particella: 979

Subalterno: 3

Compilata da:  
Corsi Antonello


Iscritto all'albo:  
Geometri

Prov. Arezzo


N. 427

Scheda n. 1

Scala 1:200

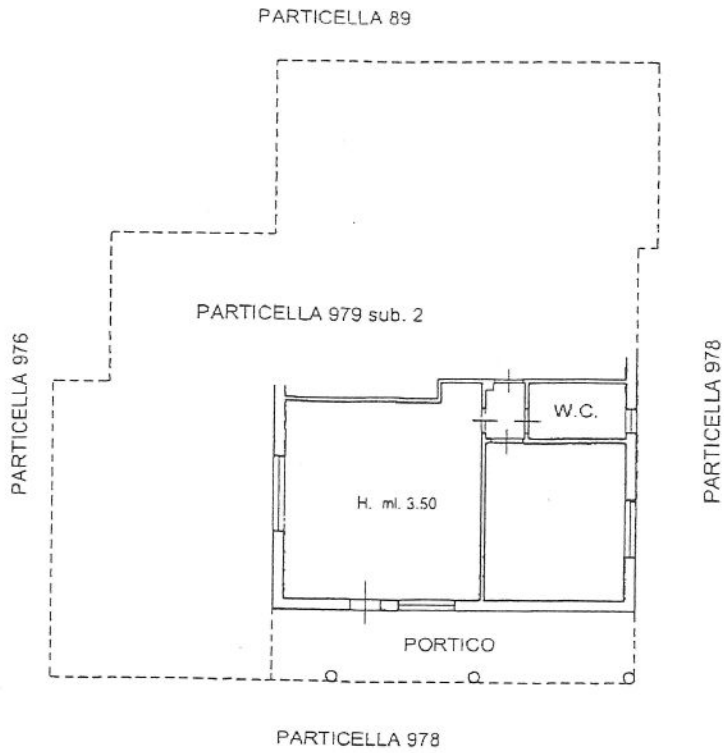

PIANO TERRA H. ml. 3.30

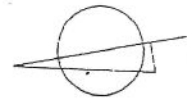

LOCALITA' SAN GIULIANO n. 50/D piano: T;

Ultima planimetria in atti


ata: 22/10/2013 - n. T131596 - Richiedente: CRSNNL49B02C662Z

totale schede: 1 - Formato di acquisizione: A4(210x297) - Formato stampa richiesto: A4(210x297)


ELABORATO PLANIMETRICO	
Compilato da:	Corsi Antonello
Iscritto all'albo:	Geometri
Prov. Arezzo	N. 427

Agenzia del Territorio  
**CATASTO FABBRICATI**  
 Ufficio Provinciale di  
 Arezzo


Comune di Arezzo	Protocollo n. AR0201892 del 13/11/2012
Sezione: B Foglio: 36 Particella: 979	Tipo Mappale n. 164580 del 15/10/2012
Dimostrazione grafica dei subalterni	Scala 1 : 500

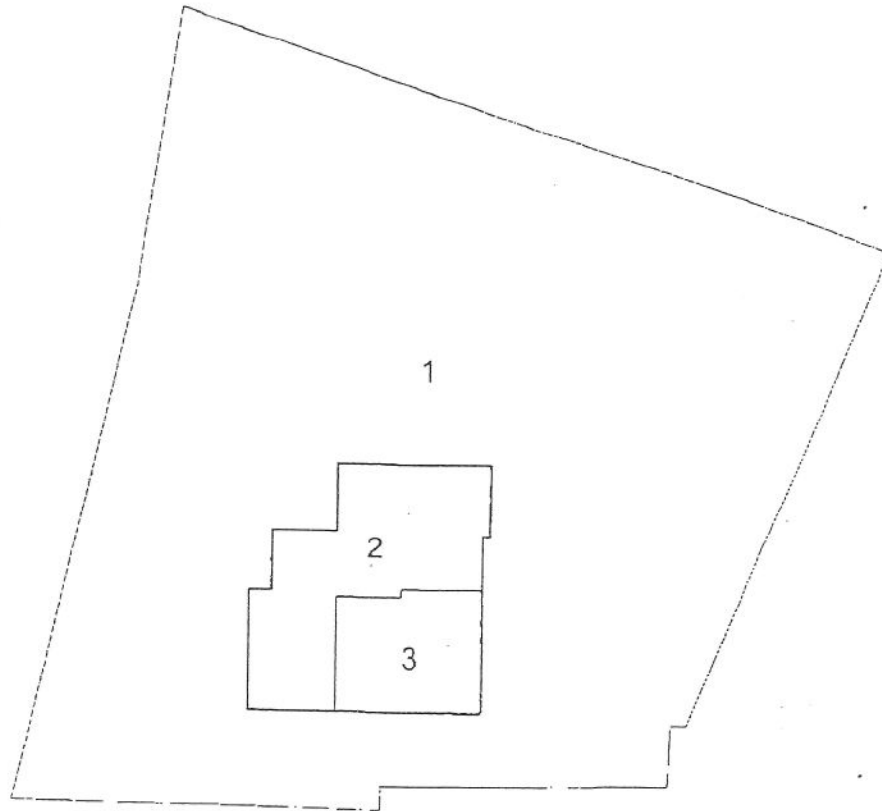


PIANO TERRA

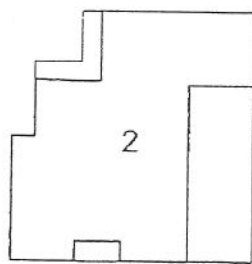

PIANO PRIMO

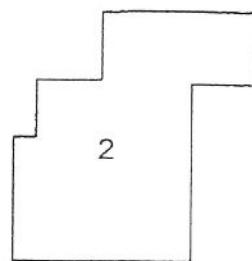

PIANO SECONDO

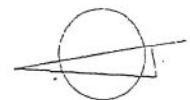

Ultima planimetria in atti