


PIANO PRIMO
h. mt. 2,90



PIANO SECONDO

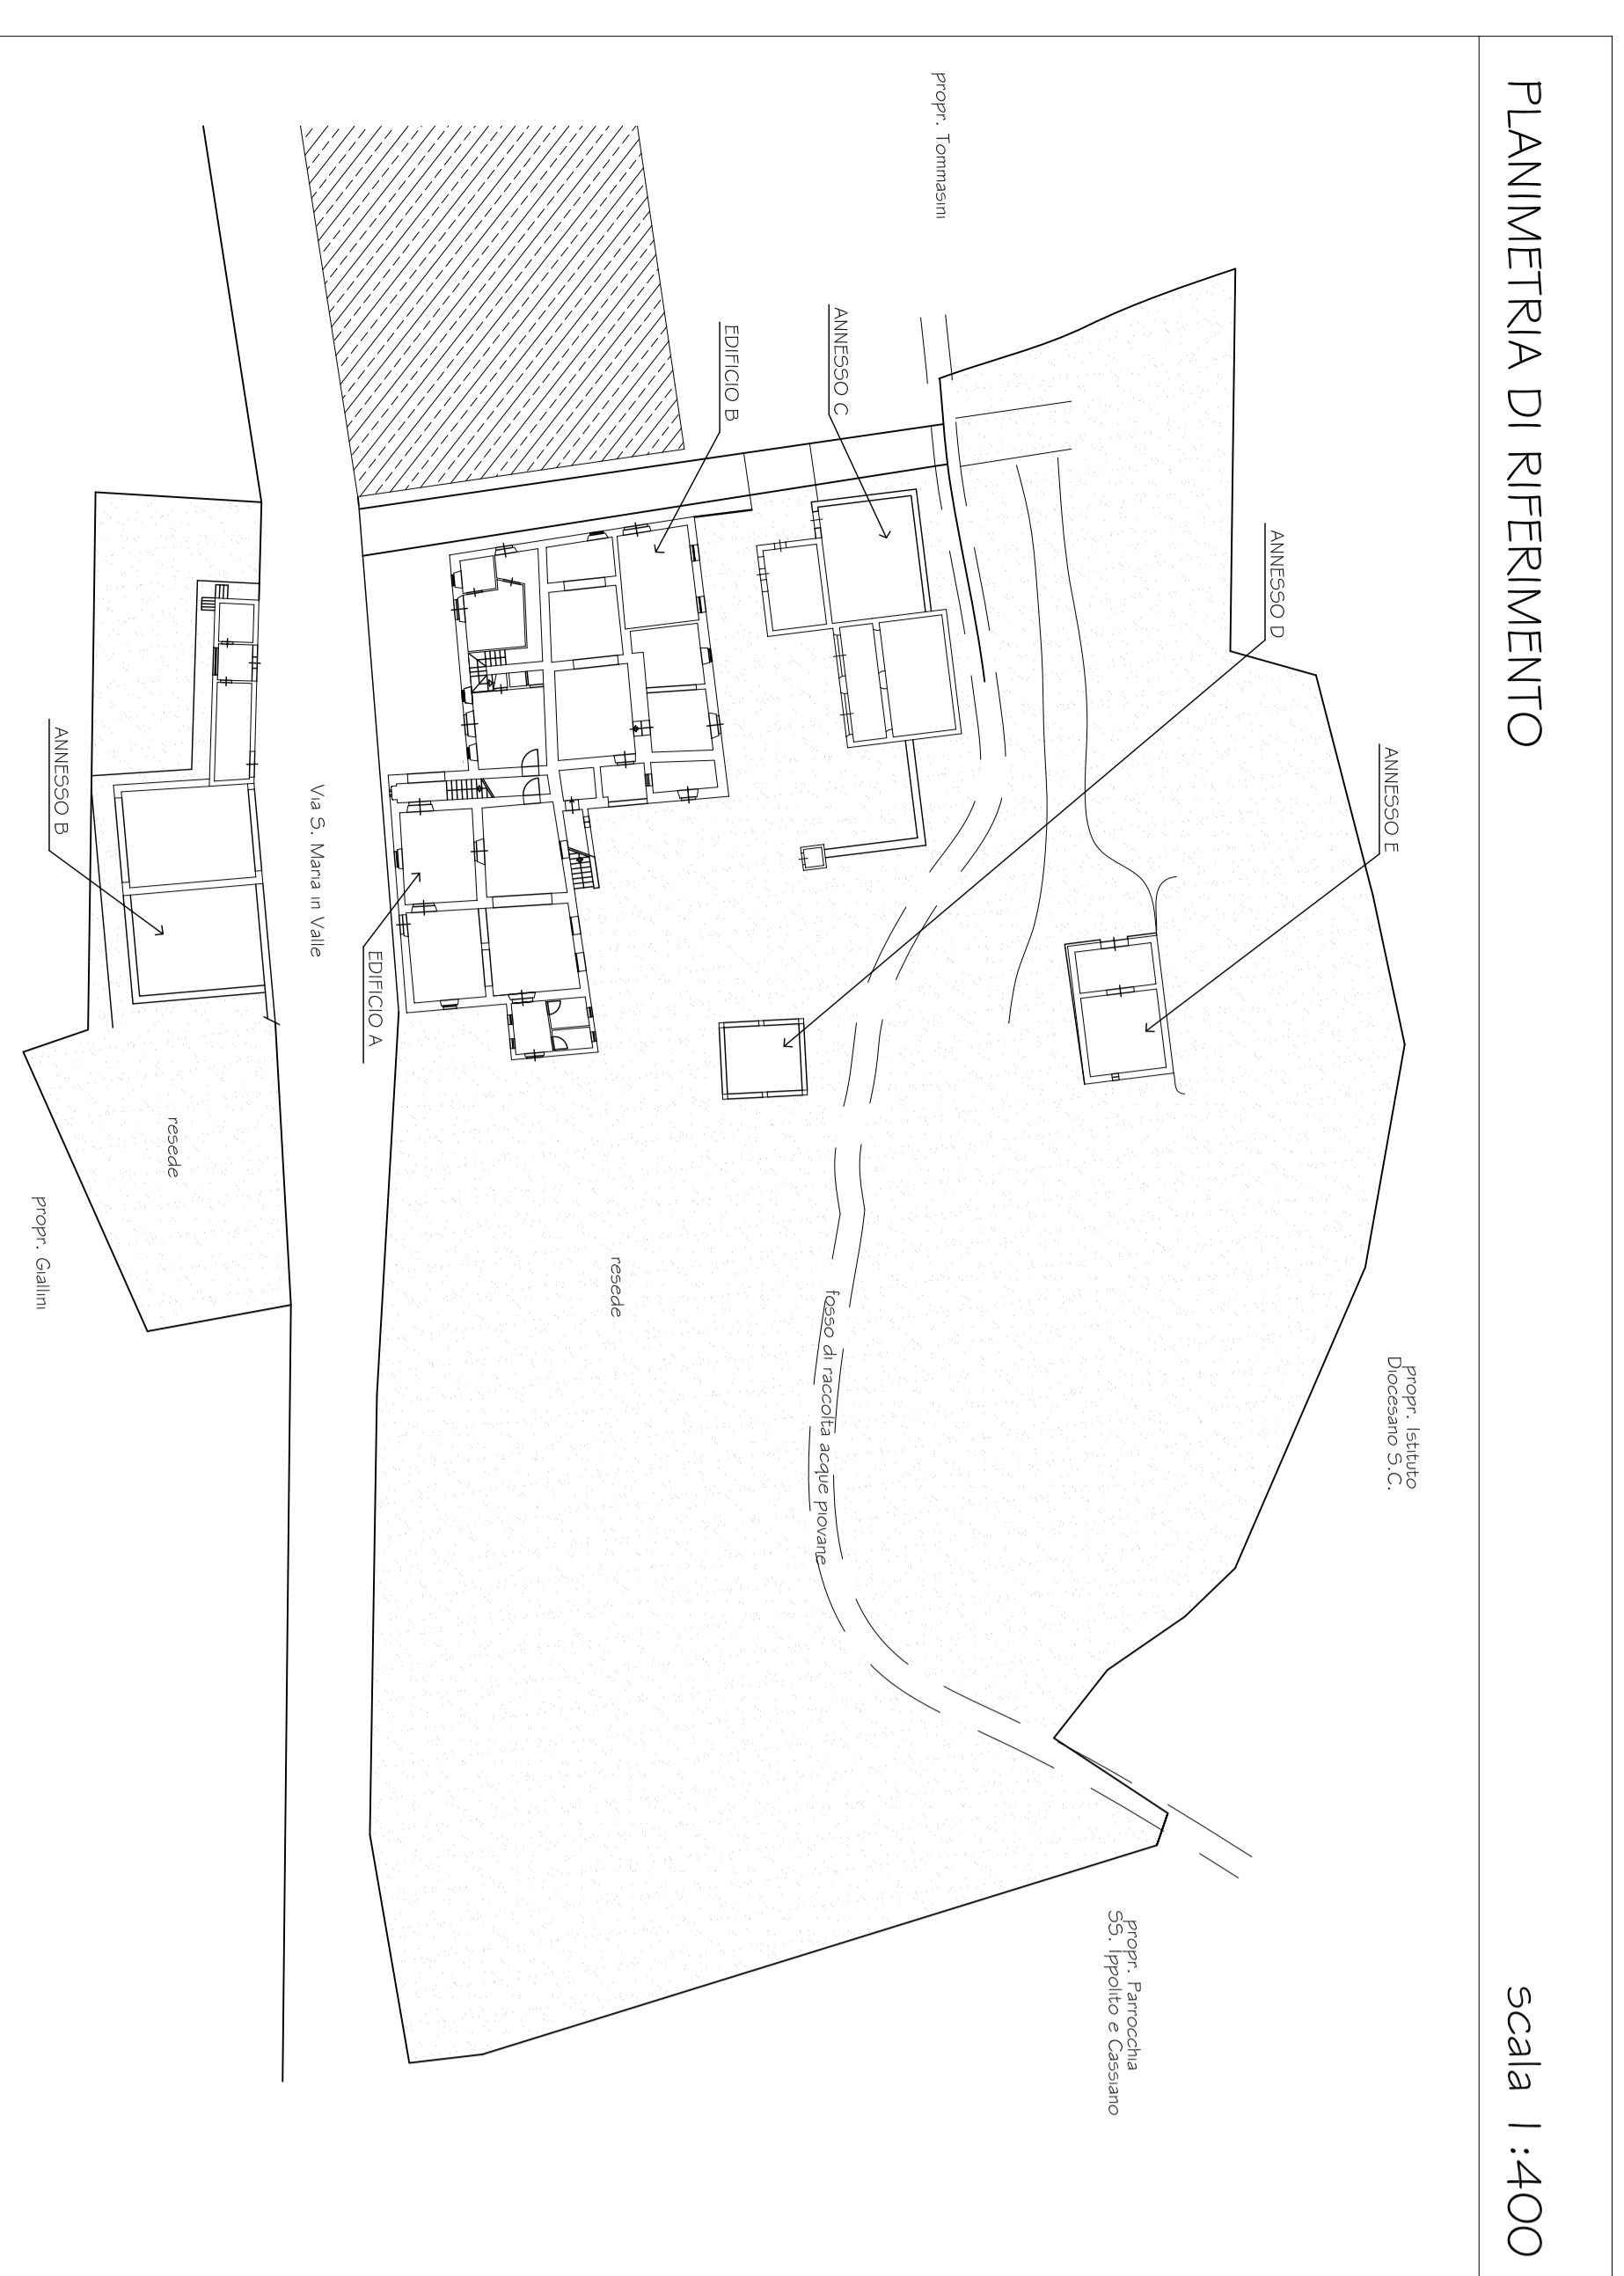


PLANIMETRIA DI RIFERIMENTO

scala 1:400



PIANO TERRA

RISTORANTE

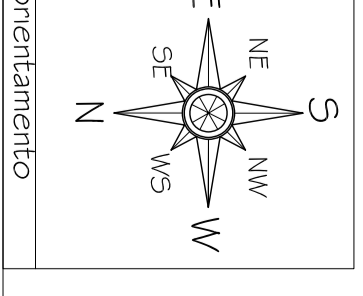

COMUNE DI LATERINA
Provincia di Arezzo

Ristrutturazione fabbricati posti in Laterina
loc. S. Maria in Valle n. 6

Progettisti:

Arch. Sabina PALLI GGI Via Lorenzetti, 70 - Arezzo tel e fax 0575/333040
Geom. Antonio ARTINI Corso Italia, 40 - Laterina (AR) tel 0575/891 07

Comitenti:

DOLFINI Mascaia e Jemry Via Santa Maria in Valle, 6 - Laterina (AR)

Oggetto:

STATO DI PROGETTO
PIANTE EDIFICI A/B

Scala 1:50

Data: Dicembre 2004

TAV. 06