

Agenzia delle Entrate  
**CATASTO FABBRICATI**  
Ufficio provinciale di  
Arezzo


Dichiarazione protocollo n. AR002

Comune di Arezzo

Localita' Puliciano

Data: 26/05/2022  
Totale schede: 1  
Ultima planimetria n. 1  
Richiedente: FCNFB A84T17A3901  
Formulario di acquisizione: A3(297x420) - Formato stampa richiesto: A3(297x420)

Comune di Arezzo
n. 1
Scala 1: 200

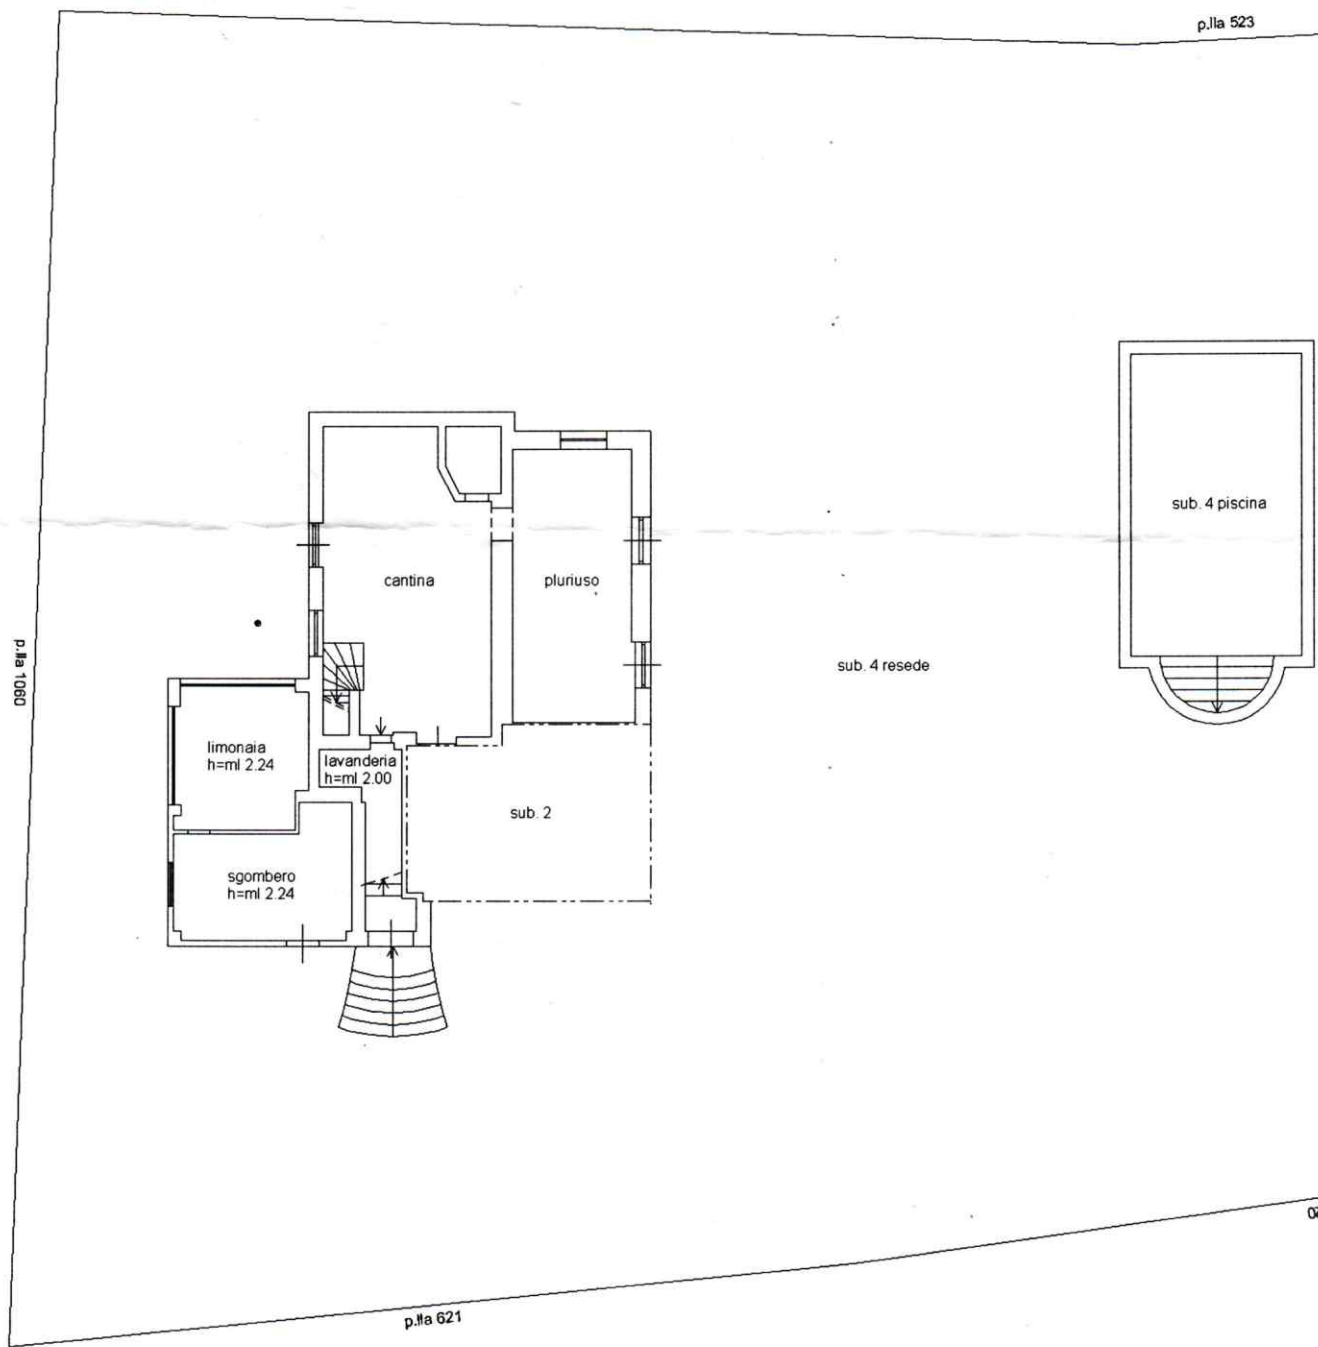

PIANTA PIANO TERRENO h=ml 2.36

329 del 25/05/2022

civ. 158/E

Identificativi Catastali:

Sezione: B  
Foglio: 66  
Particella: 522  
Subalterno: 4


Compilata da:  
Fucini Fabio

Iscritto all'albo:  
Geometri


Prov. Arezzo

N. 1642

p.lla 521

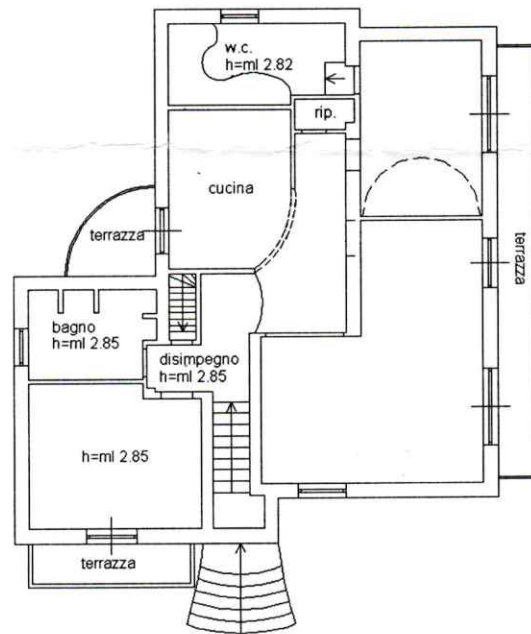

PIANTA PIANO PRIMO h=ml 2.95

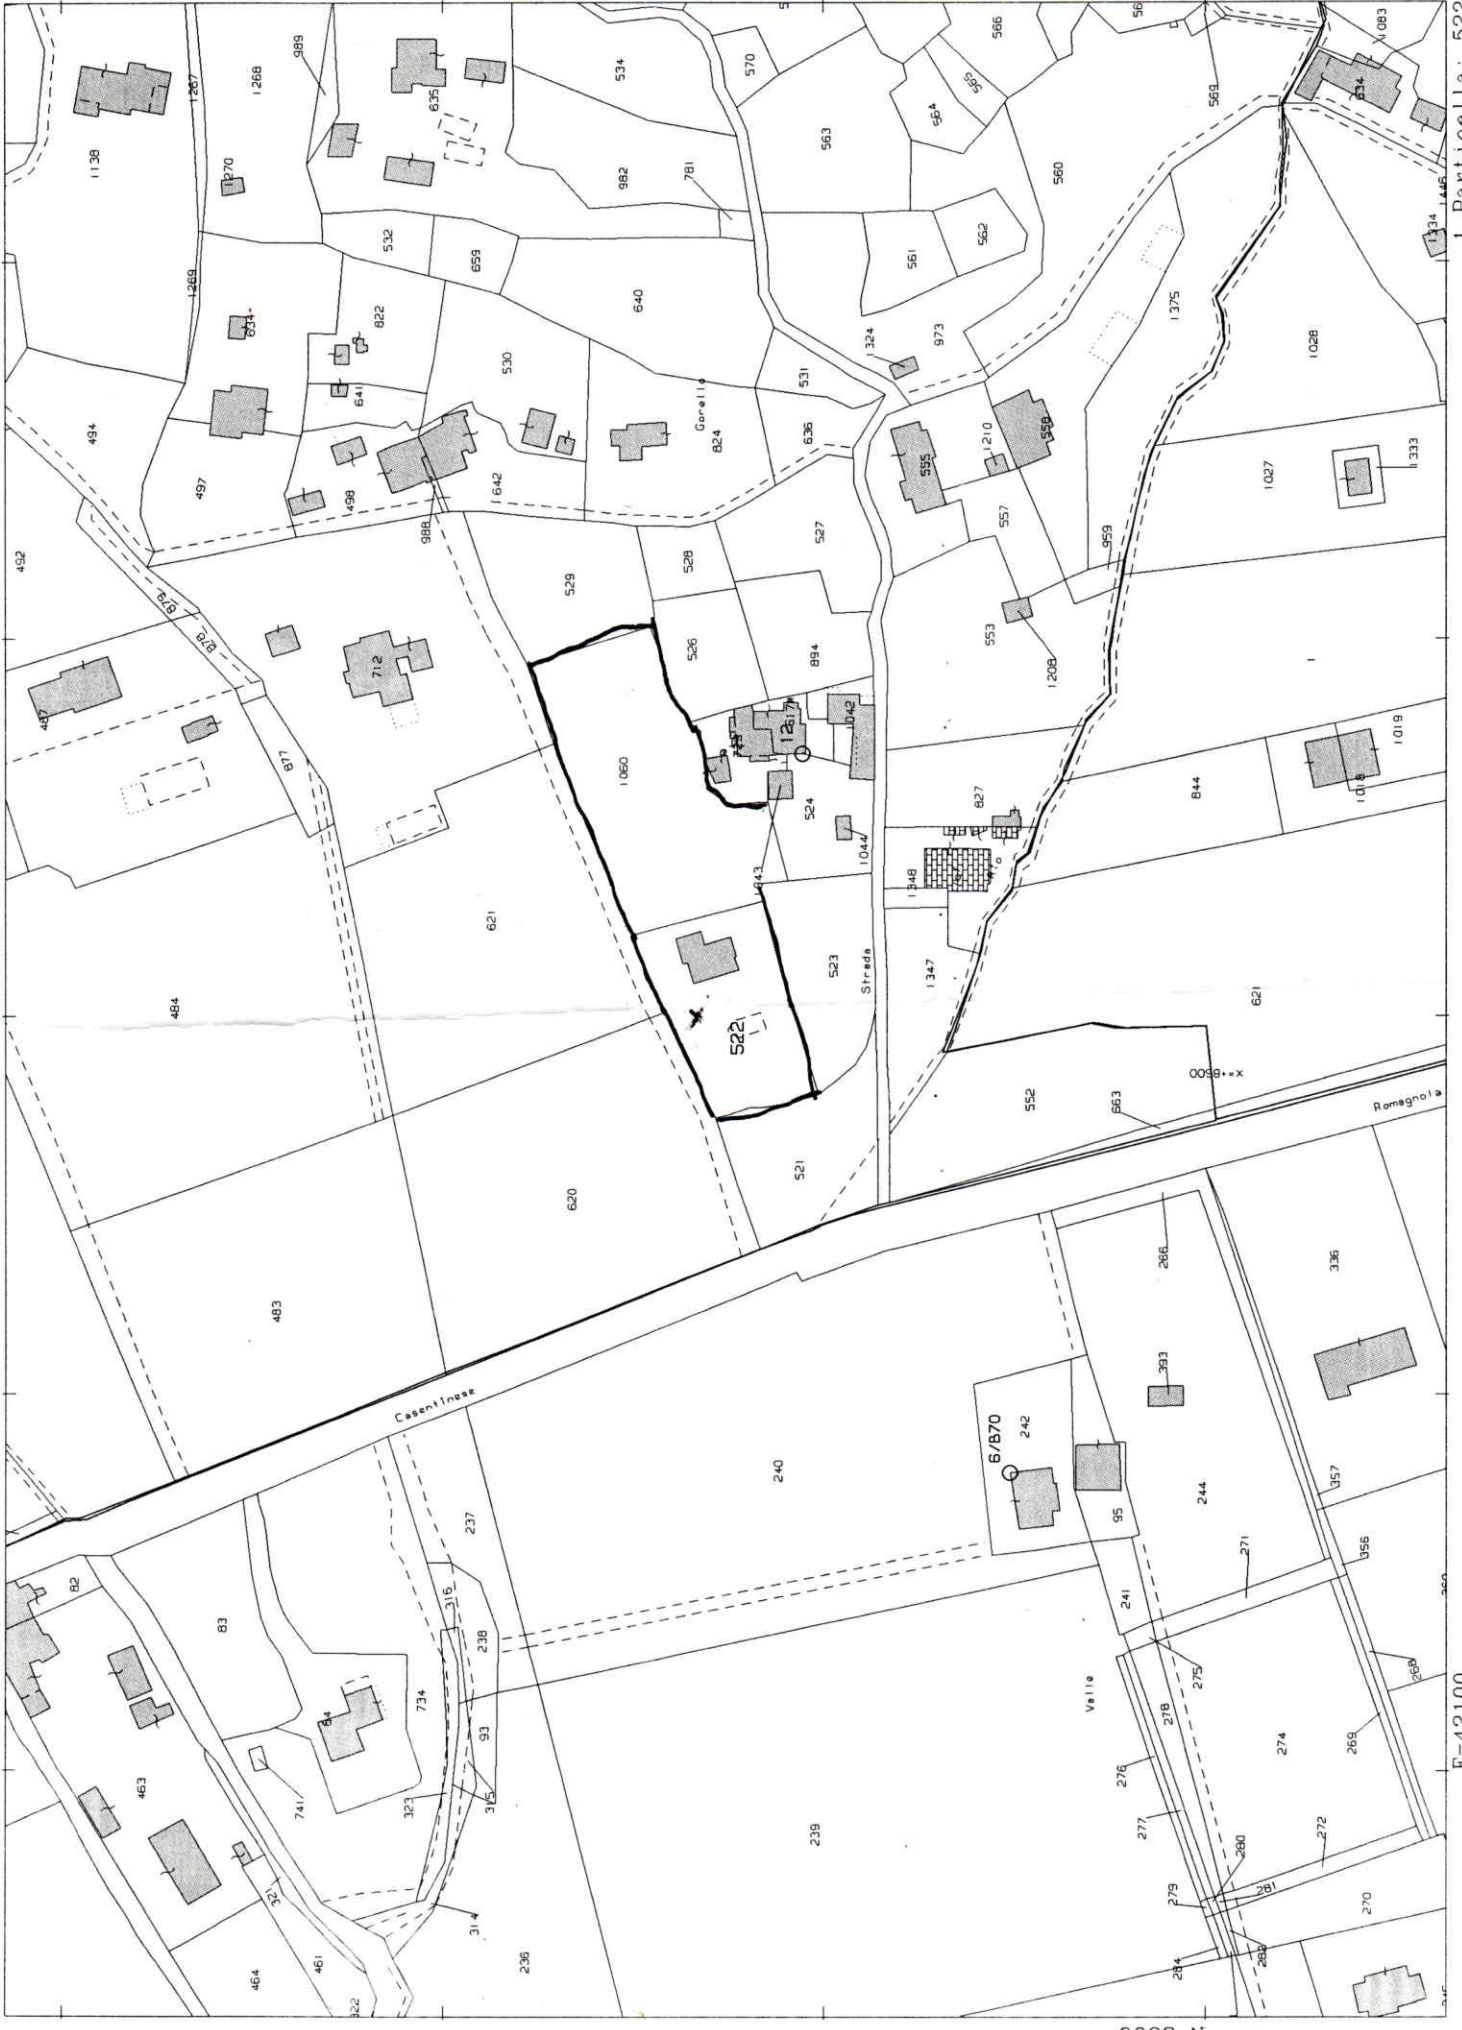

E=42100

I Particella: 522