Integrata alla dichiarazione presentata all'Ufficio ... di ...

(*) Tecnico Erariale o del Comune

026

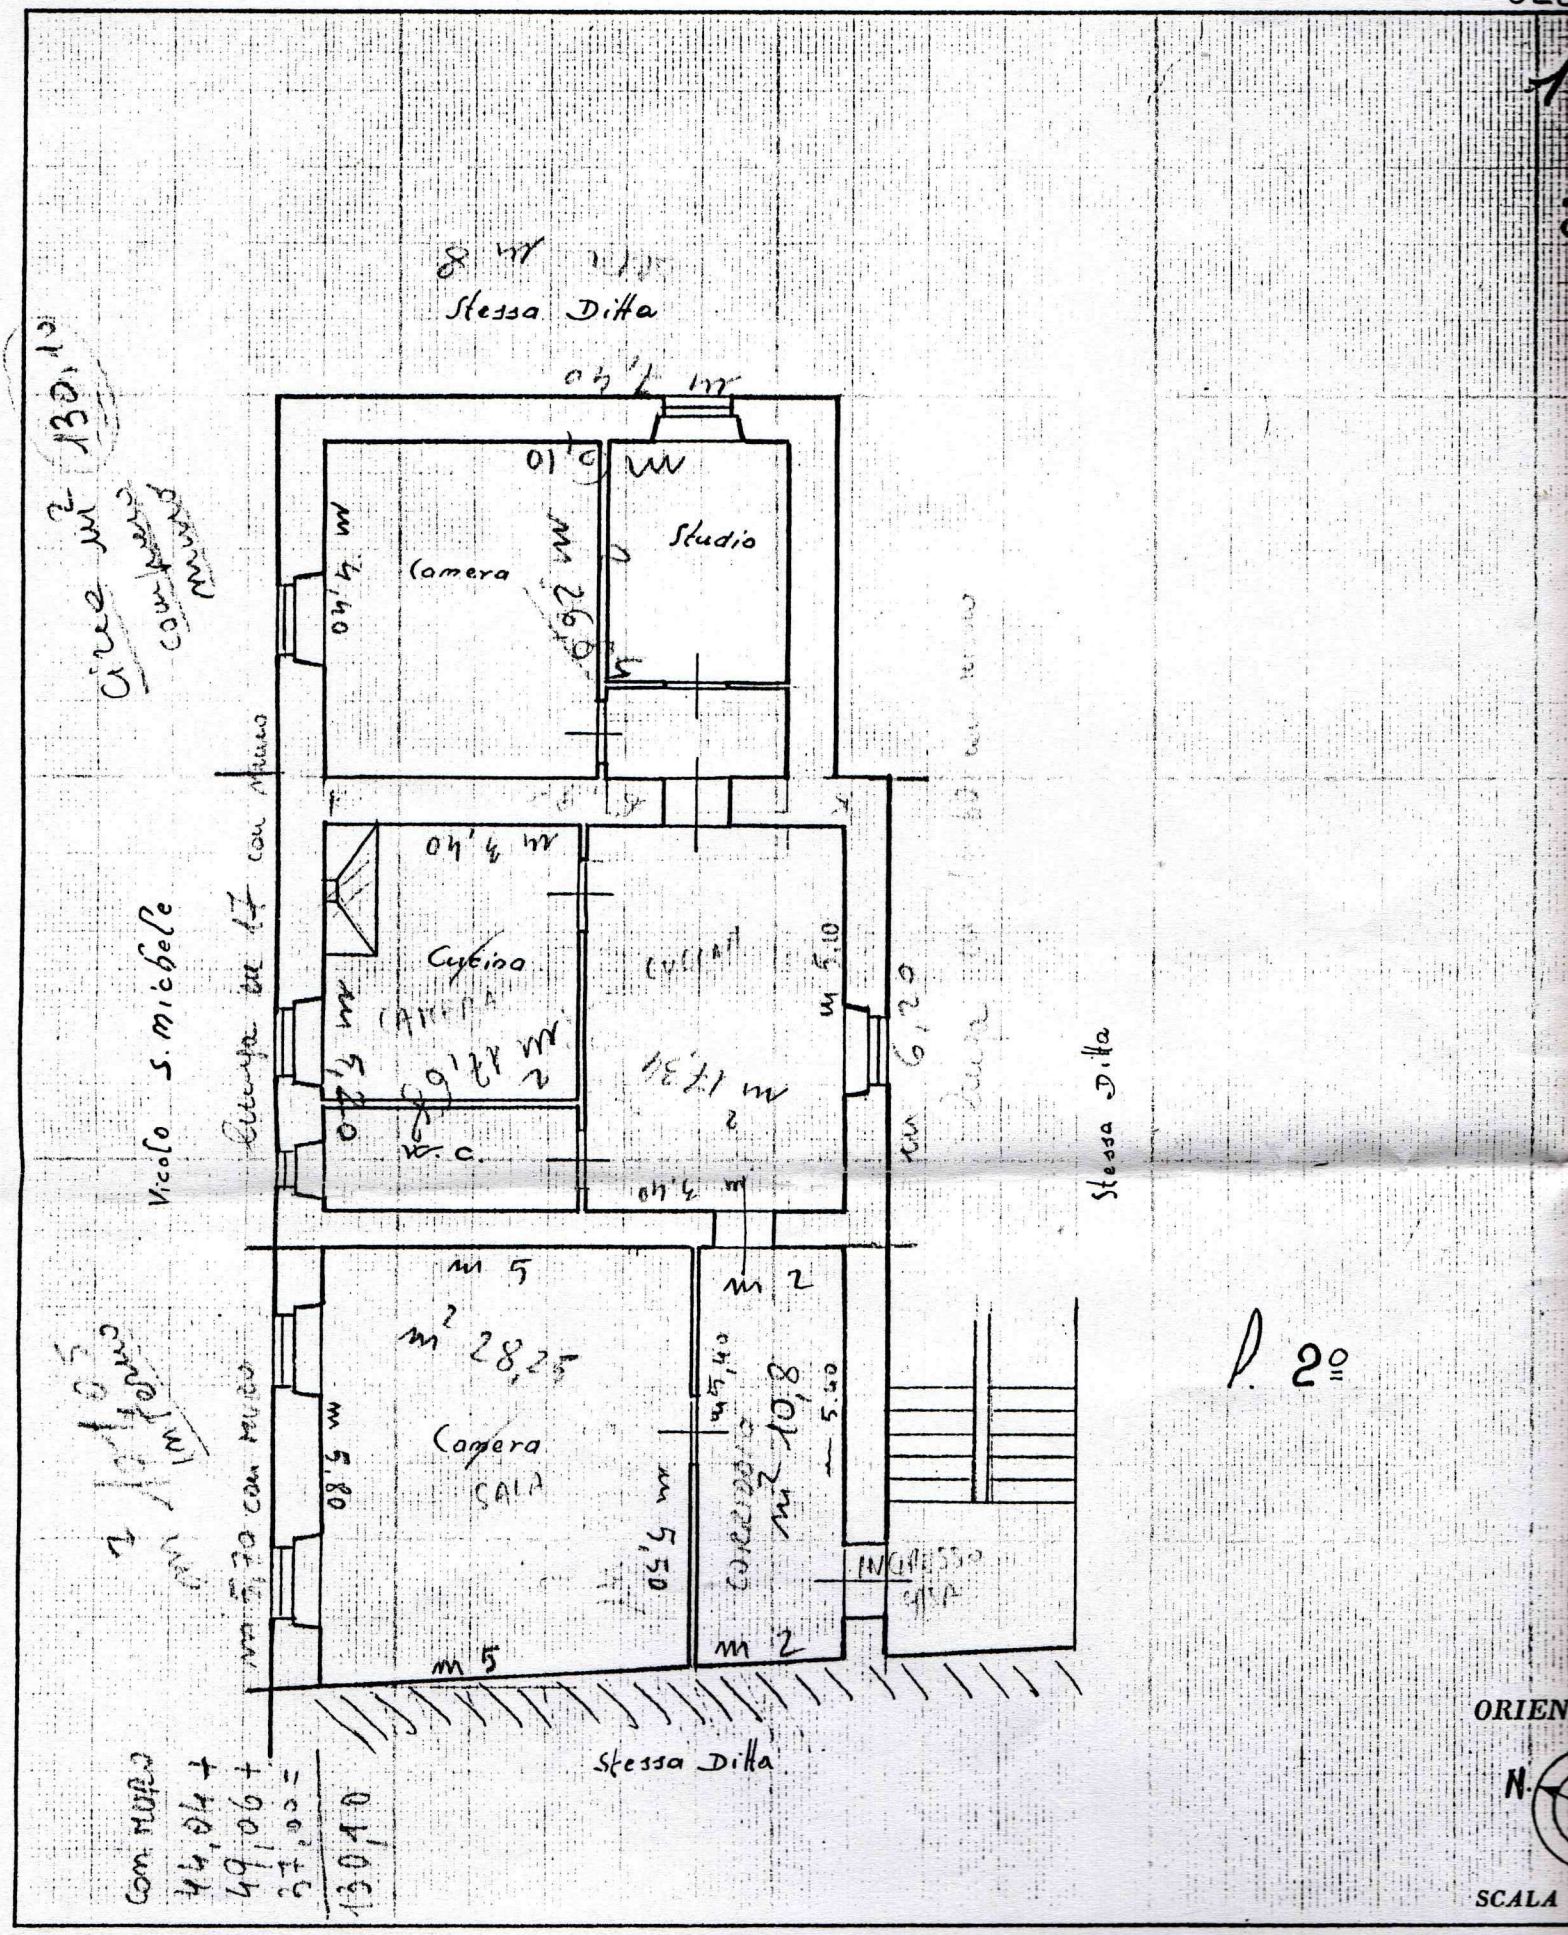

ORIENT

N.

SCALA

SPAZIO RISERVATO PER LE ANNOTAZIONI D'UFFICIO

DATA

PROT. N°

Compilata dal Perito

(Titolo, nome e cognome del

Domenico Ros

Iscritto all'Albo dei Periti

della Provincia di ARE220

DATA 29-10-1953

MODULARIO
F. - c. n. - 481

MOD. B (Nuovo Catasto Edilizio Urbano)

MINISTERO DELLE FINANZE

DIREZIONE GENERALE DEL CATASTO E DEI SERVIZI TECNICI ERARIALI

NUOVO CATASTO EDILIZIO URBANO

(R. DECRETO-LEGGE 13 APRILE 1939, N. 652)

1414

Planimetria dell'immobile situato nel Comune di Castiglion Fiorentino *Via* S. Giuliano N.45

Ditta Bandini Giuliana nei Ghezzi per ½ e Bruna nei Tanti per ½ di Fortunato propr., Bandini Fortunato fu Giovacchino per ½ e Baldi Domenica fu Ferdinando nei Bandini per ½ usufruttuari

Allegata alla dichiarazione presentata all'Ufficio(*) _____ di _____

(*) Tecnico Erariale o del Comune

0263895

1491
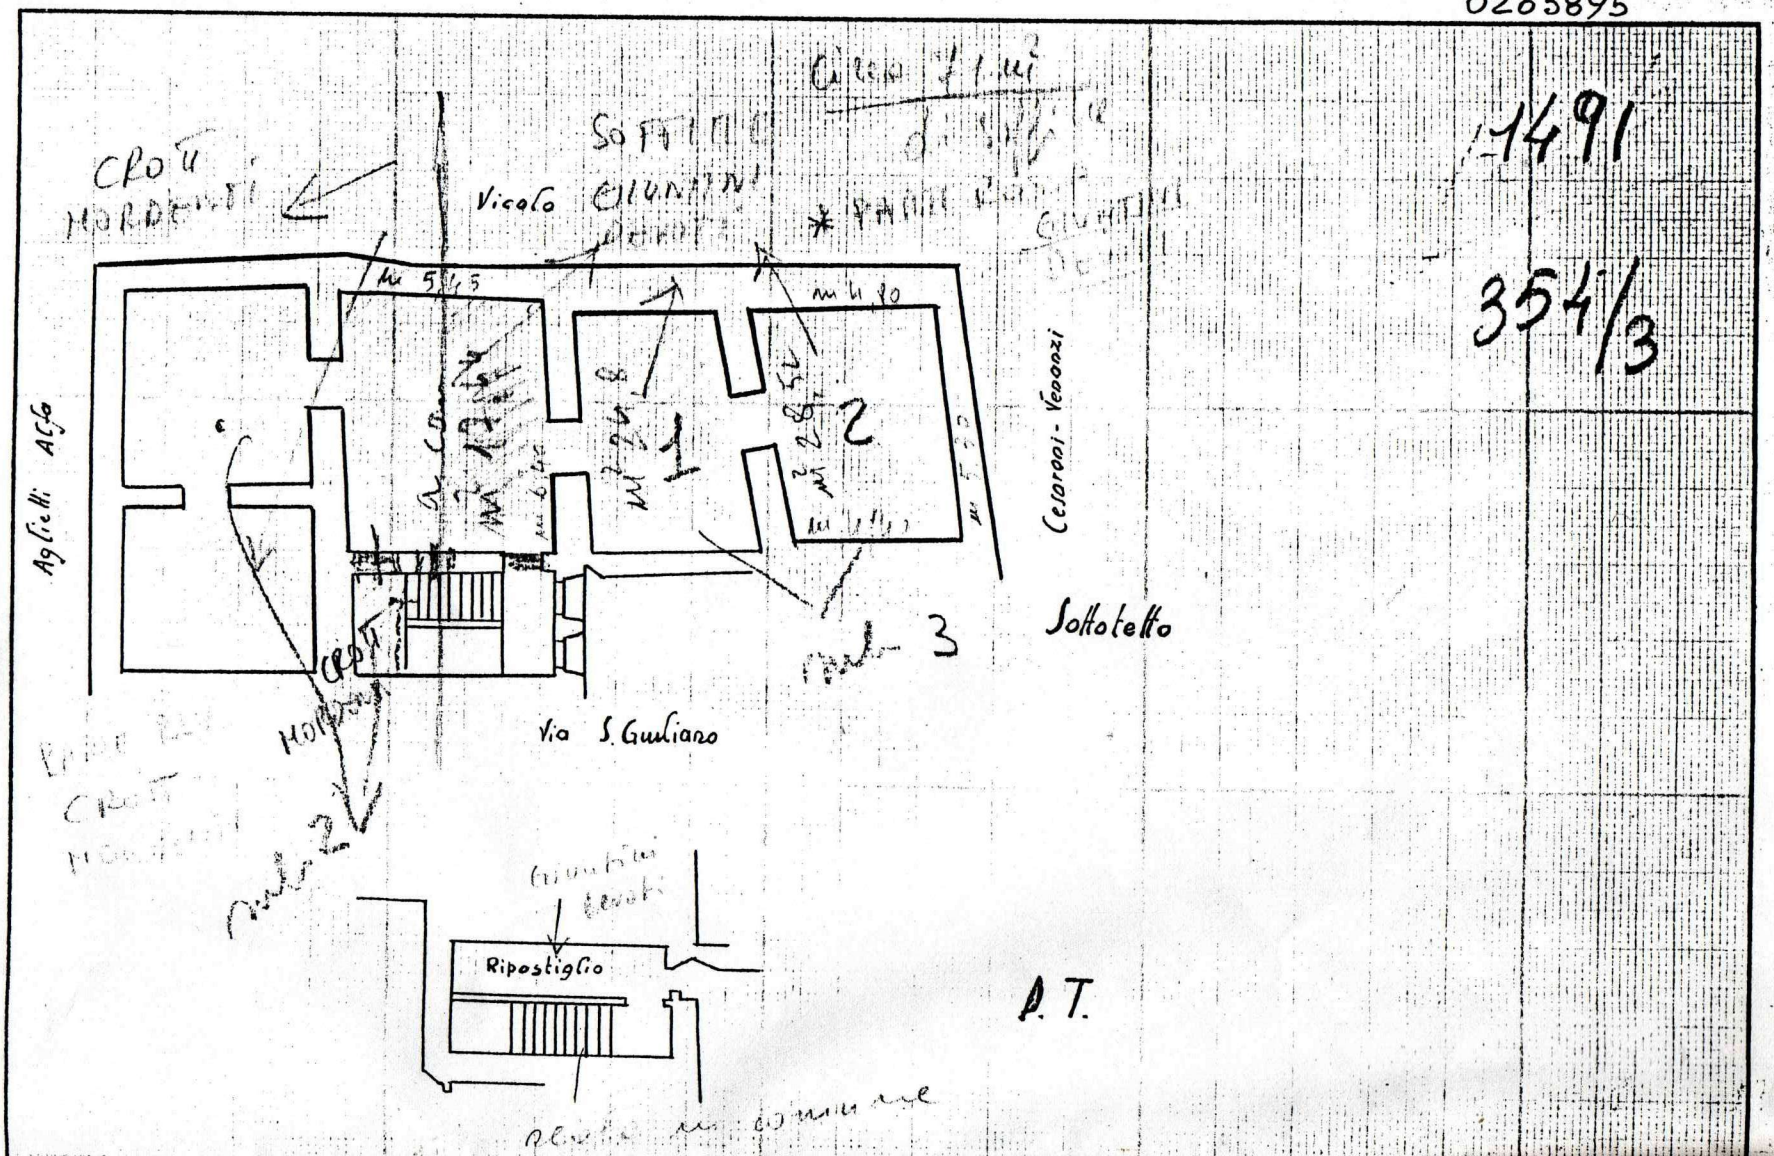
354/3